



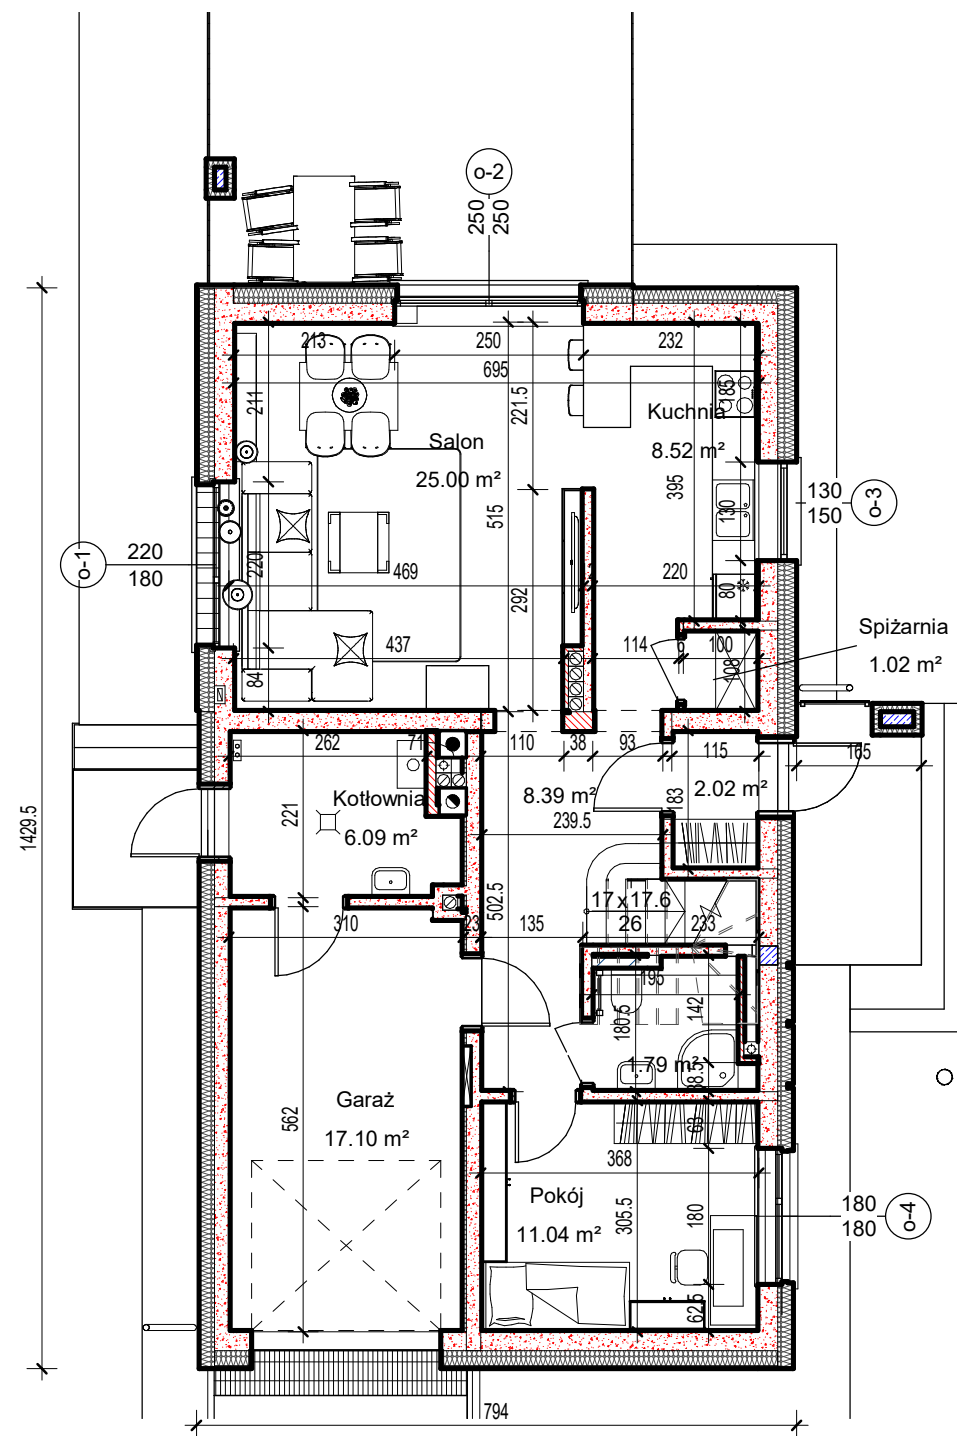

www.domideaprojekt.pl

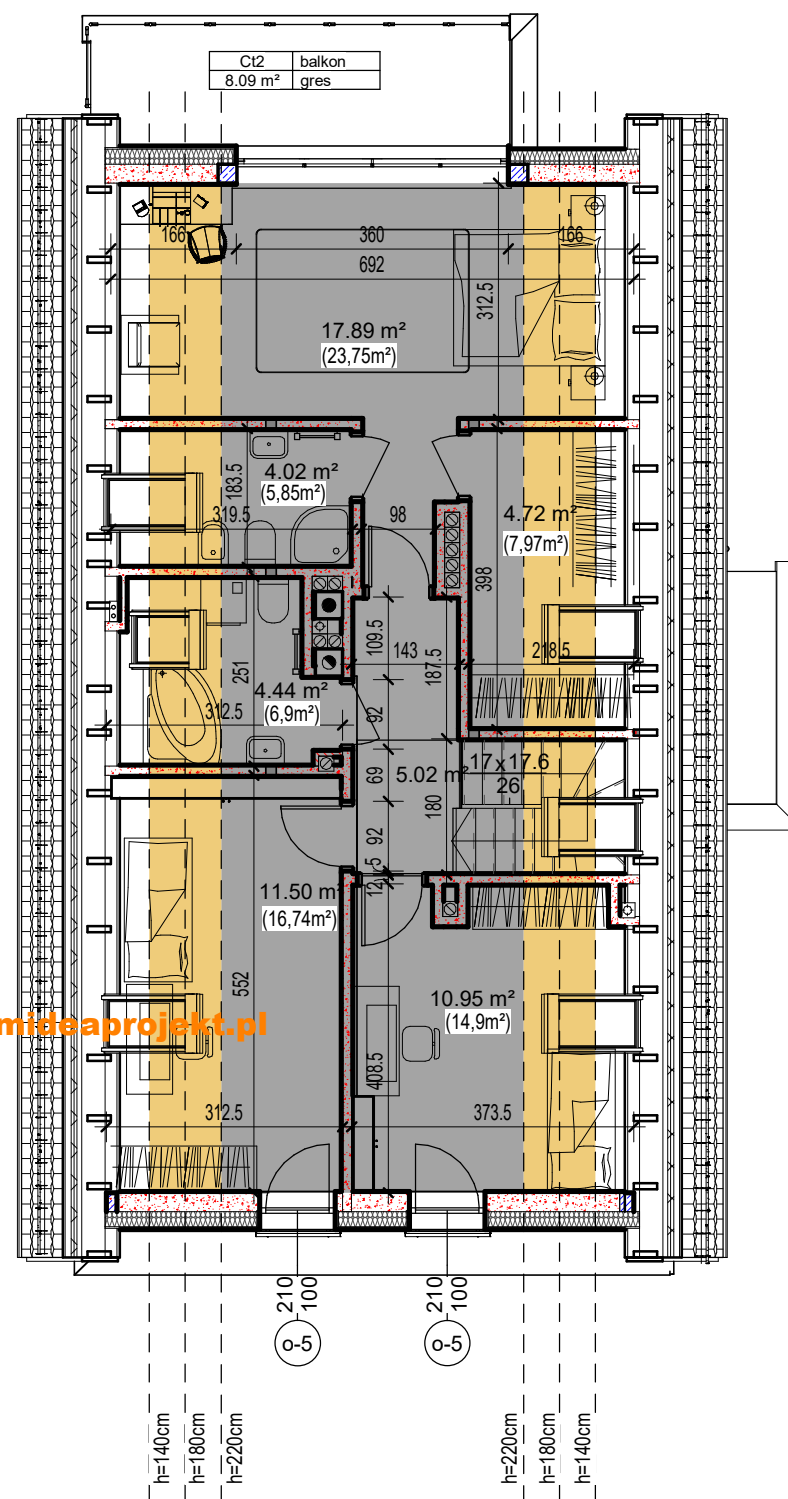

parter	57.78 m ²
poddasze	58.54 m ²
	116.32 m²
+garaż i kotłownia	23.19 m²
Łącznie:	139.51 m ²


Powierzchnie obliczono zgodnie z normą PN-ISO 9836; 1997 zgodnie z Rozp. Ministra z dnia 25.04.2012 z późniejszymi zmianami

- obmiar powierzchni pomieszczeń w stanie wykończonym
- wymiary nie uwzględniają tynku

Domidea 50d40

Projekt demonstracyjny Domidea 50d40	
Domidea SKA www.domideaprojekt.pl tel. 665 080 888	As1
Rzut parteru i poddasza	

To jest wersja demonstracyjna projektu - nie odzwierciedla pełnego zakresu dokumentacji technicznej.
Projekt jest chroniony na mocy przepisów ustawy o prawie autorskim i prawach pokrewnych.

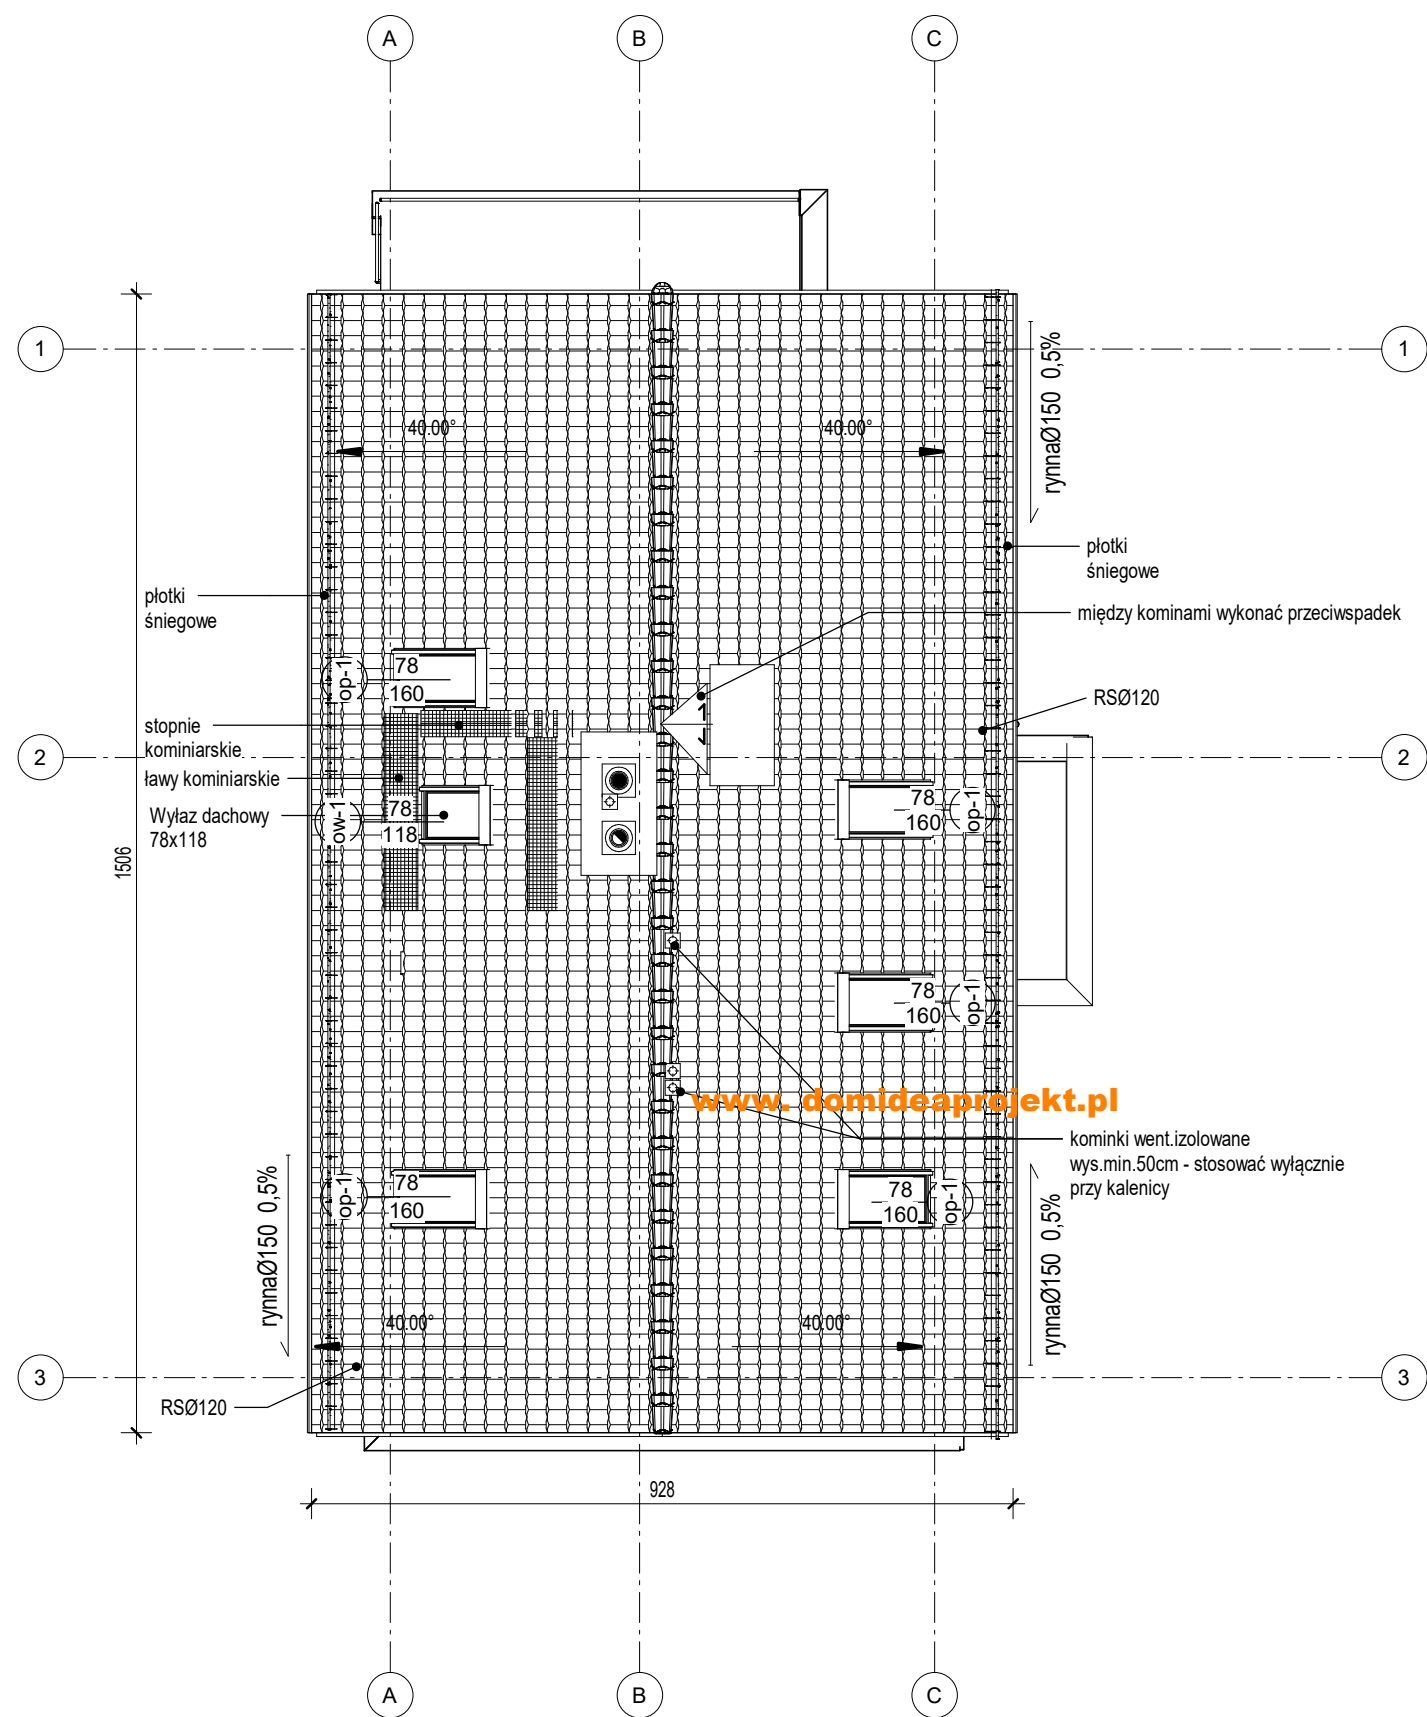

Domidea 50d40


Projekt demonstracyjny Domidea 50d40

Domidea SKA
www.domideaprojekt.pl
tel. 665 080 888

As2

Rzut dachu

To jest wersja demonstracyjna projektu - nie odzwierciedla pełnego zakresu dokumentacji technicznej.
Projekt jest chroniony na mocy przepisów ustawy o prawie autorskim i prawach pokrewnych.

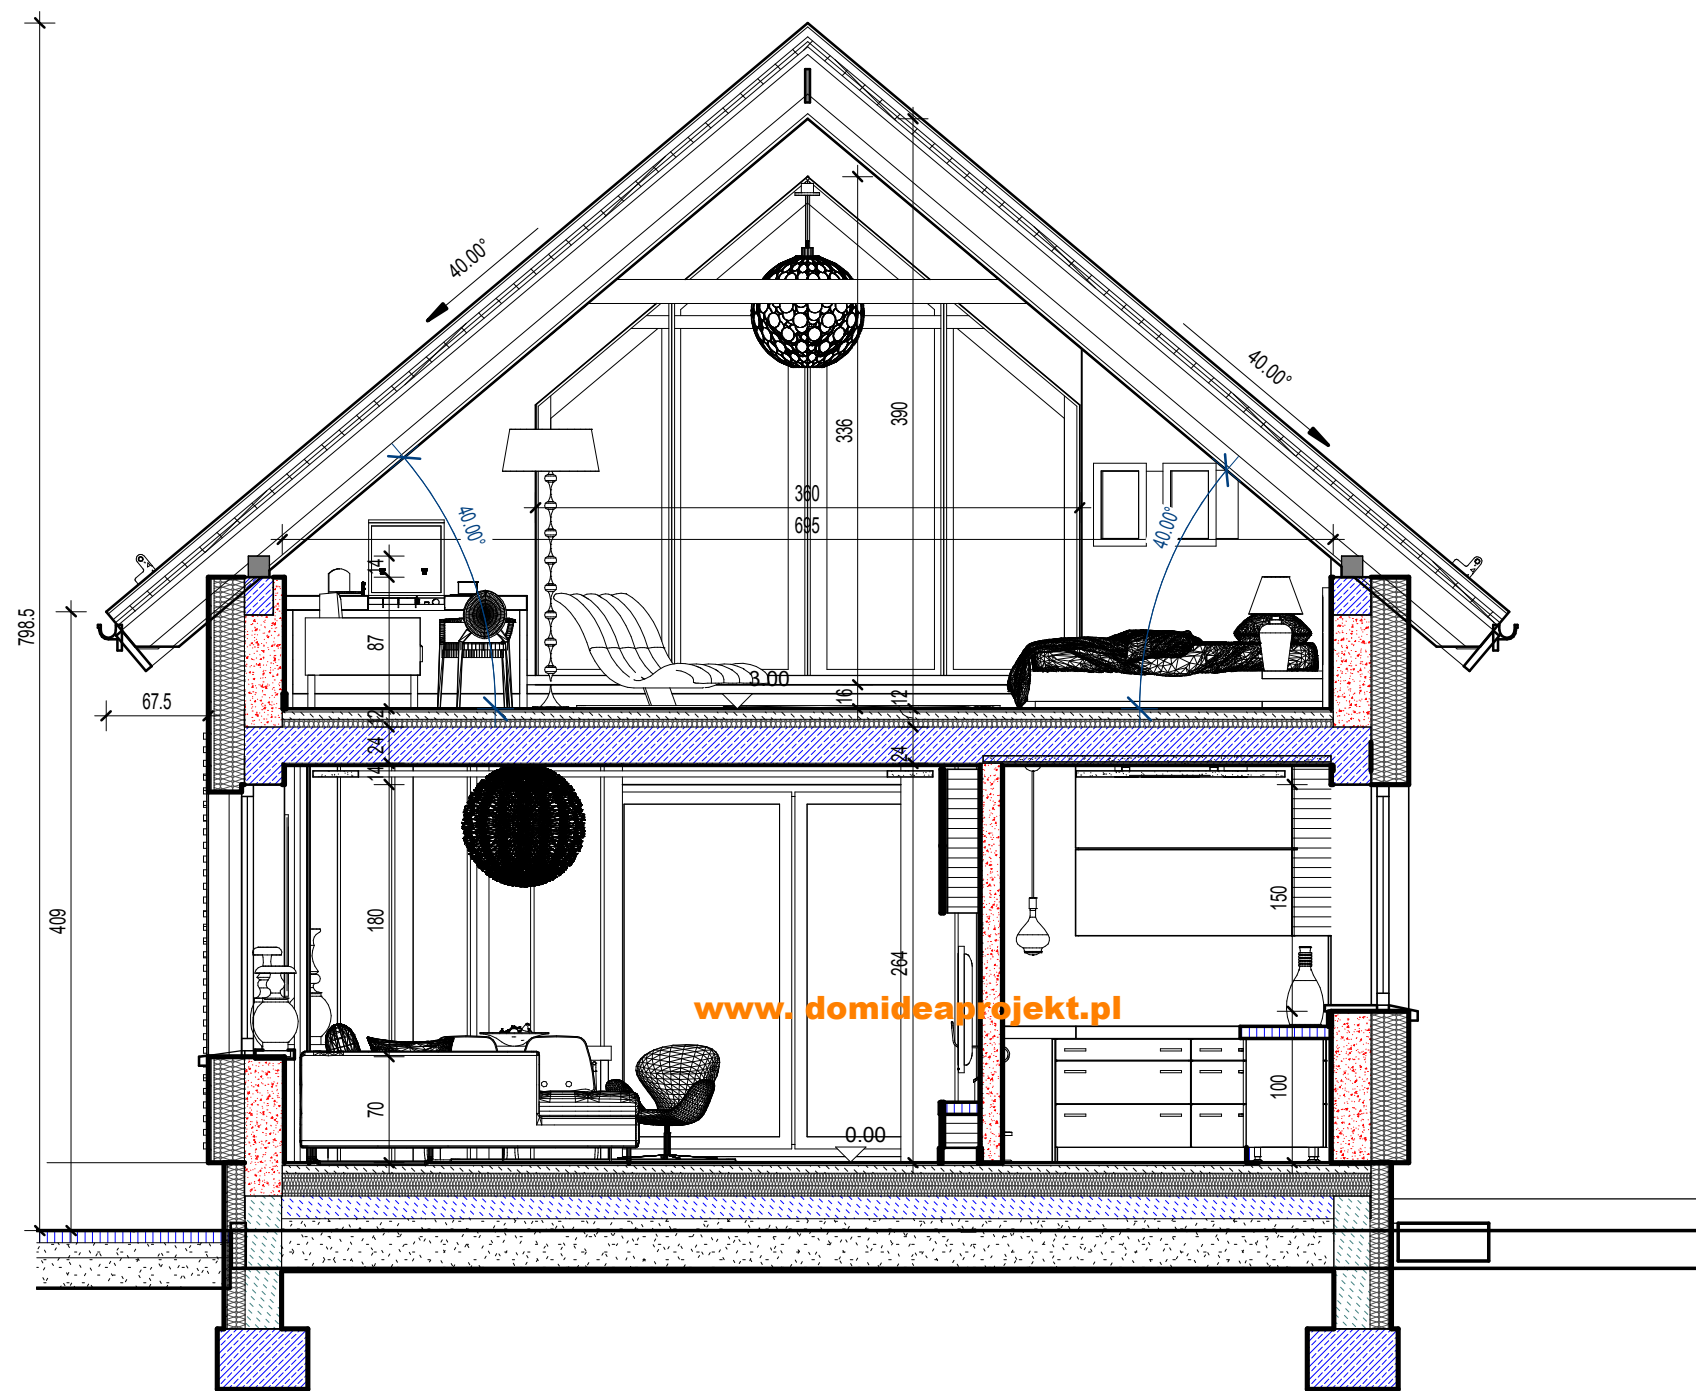

Domidea 50d40

Projekt demonstracyjny Domidea 50d40

Domidea SKA
www.domideaprojekt.pl
tel. 665 080 888

As3

Przekrój

To jest wersja demonstracyjna projektu - nie odzwierciedla pełnego zakresu dokumentacji technicznej.
Projekt jest chroniony na mocy przepisów ustawy o prawie autorskim i prawach pokrewnych.



www.domideaprojekt.pl

Domidea50d40

Projekt demonstracyjny Domidea 50d40

Domidea SKA
www.domideaprojekt.pl
tel. 665 080 888

As4

Widok salonu

To jest wersja demonstracyjna projektu - nie odzwierciedla pełnego zakresu dokumentacji technicznej.
Projekt jest chroniony na mocy przepisów ustawy o prawie autorskim i prawach pokrewnych.

www.domideaprojekt.pl

Domidea50d40

Projekt demonstracyjny Domidea 50d40

Domidea SKA
www.domideaprojekt.pl
tel. 665 080 888

As5

Widok salonu 2

To jest wersja demonstracyjna projektu - nie odzwierciedla pełnego zakresu dokumentacji technicznej.
Projekt jest chroniony na mocy przepisów ustawy o prawie autorskim i prawach pokrewnych.



Domidea 50d40

Projekt demonstracyjny Domidea 50d40

Domidea SKA
www. domideaprojekt.pl
tel. 665 080 888

As6

Widok sypialni największej

To jest wersja demonstracyjna projektu - nie odzwierciedla pełnego zakresu dokumentacji technicznej.
Projekt jest chroniony na mocy przepisów ustawy o prawie autorskim i prawach pokrewnych.