


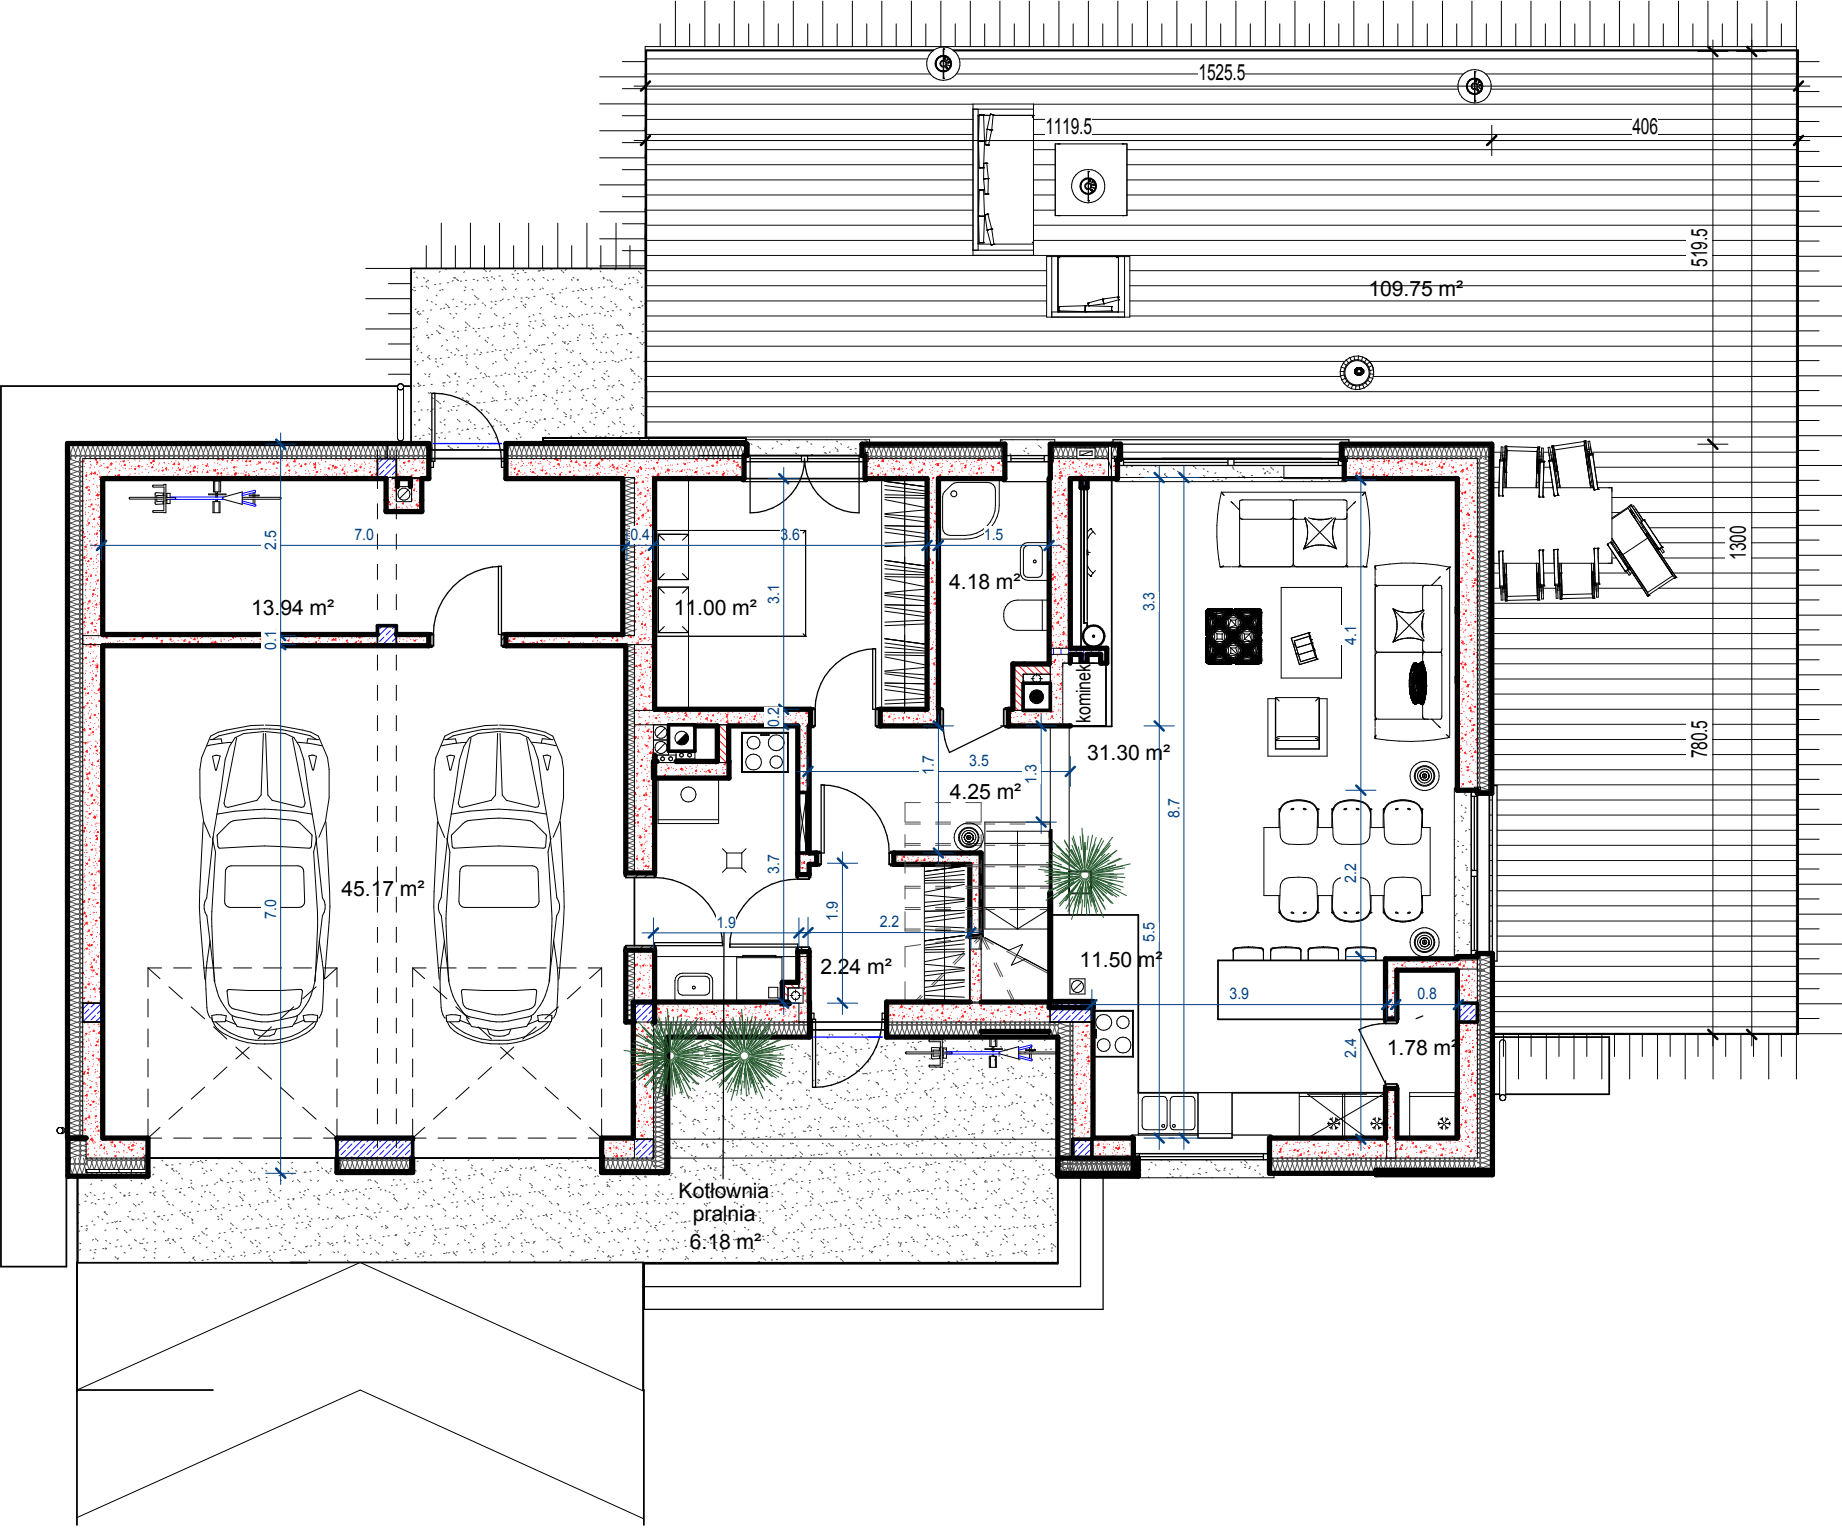


parter	66.25 m ²
poddasze	61.70 m ²
	127.95 m²
+garaż, kotłownia, schowek ogr.	65.29 m²
Łącznie:	193.24 m ²

Powierzchnie obliczono zgodnie z normą
PN-ISO 9836; 1997
- obmiar powierzchni pomieszczeń w stanie
wykończonym
- wymiary nie uwzględniają tynku

Domidea64dGw2

Projekt demonstracyjny Domidea 60dG	
Architektonika Pracownia Projektowa 05-509 Józefosław ul. Cynamonowa 10/1 tel. 607 314 664	As1
Rzut parteru	

To jest wersja demonstracyjna projektu - nie odzwierciedla pełnego zakresu dokumentacji technicznej. Projekt jest chroniony na mocy przepisów ustawy o prawie autorskim i prawach pokrewnych.

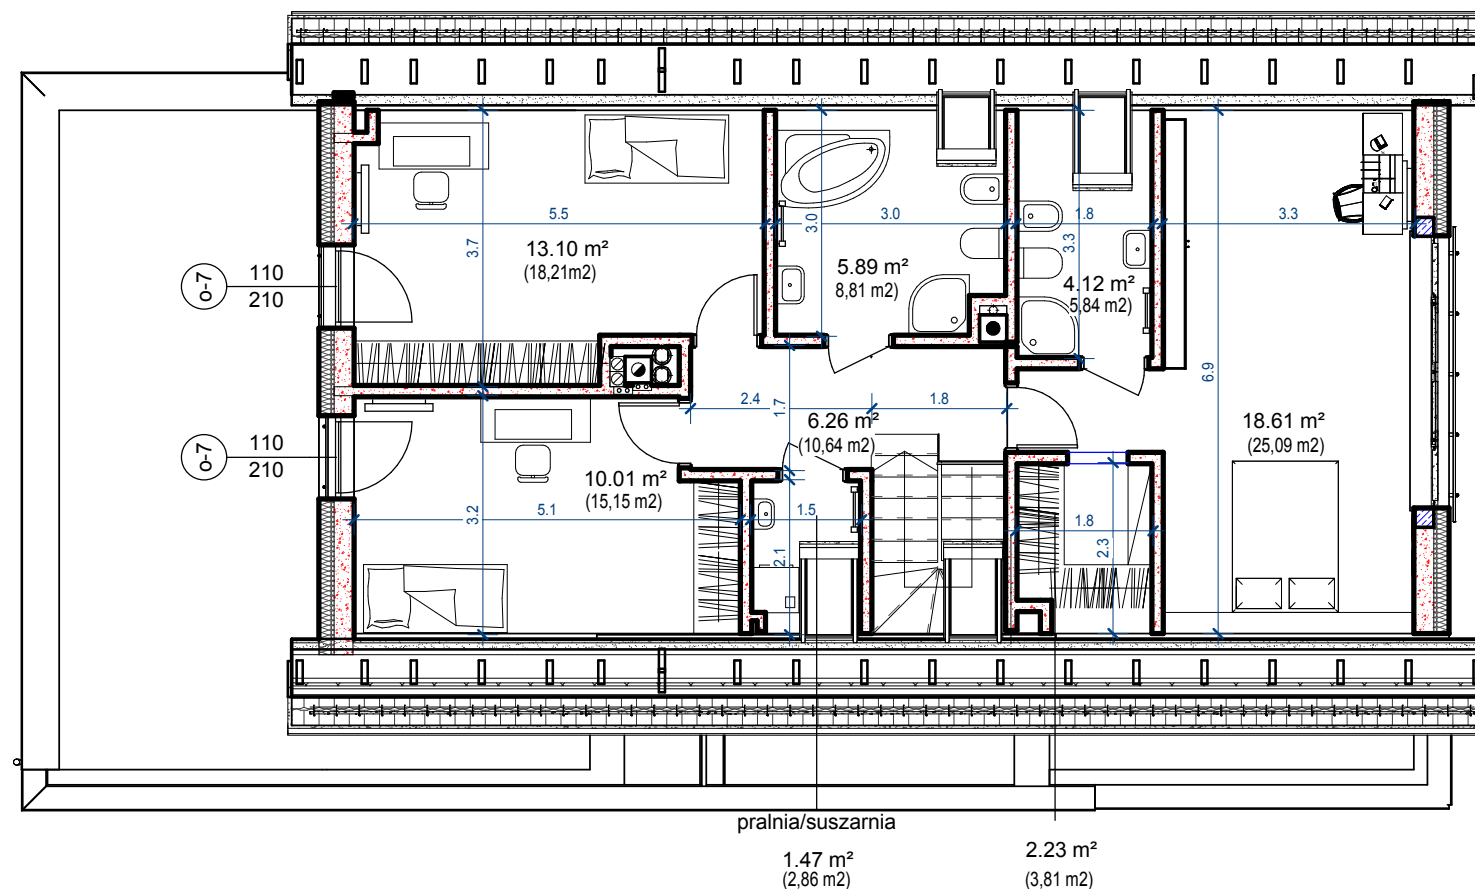

Domidea64dGw2


Projekt demonstracyjny Domidea 60dG

Architektonika Pracownia Projektowa
05-509 Józefosław ul. Cynamonowa 10/1 tel. 607 314 664

As2

Rzut poddasza

To jest wersja demonstracyjna projektu - nie odzwierciedla pełnego zakresu dokumentacji technicznej. Projekt jest chroniony na mocy przepisów ustawy o prawie autorskim i prawach pokrewnych.

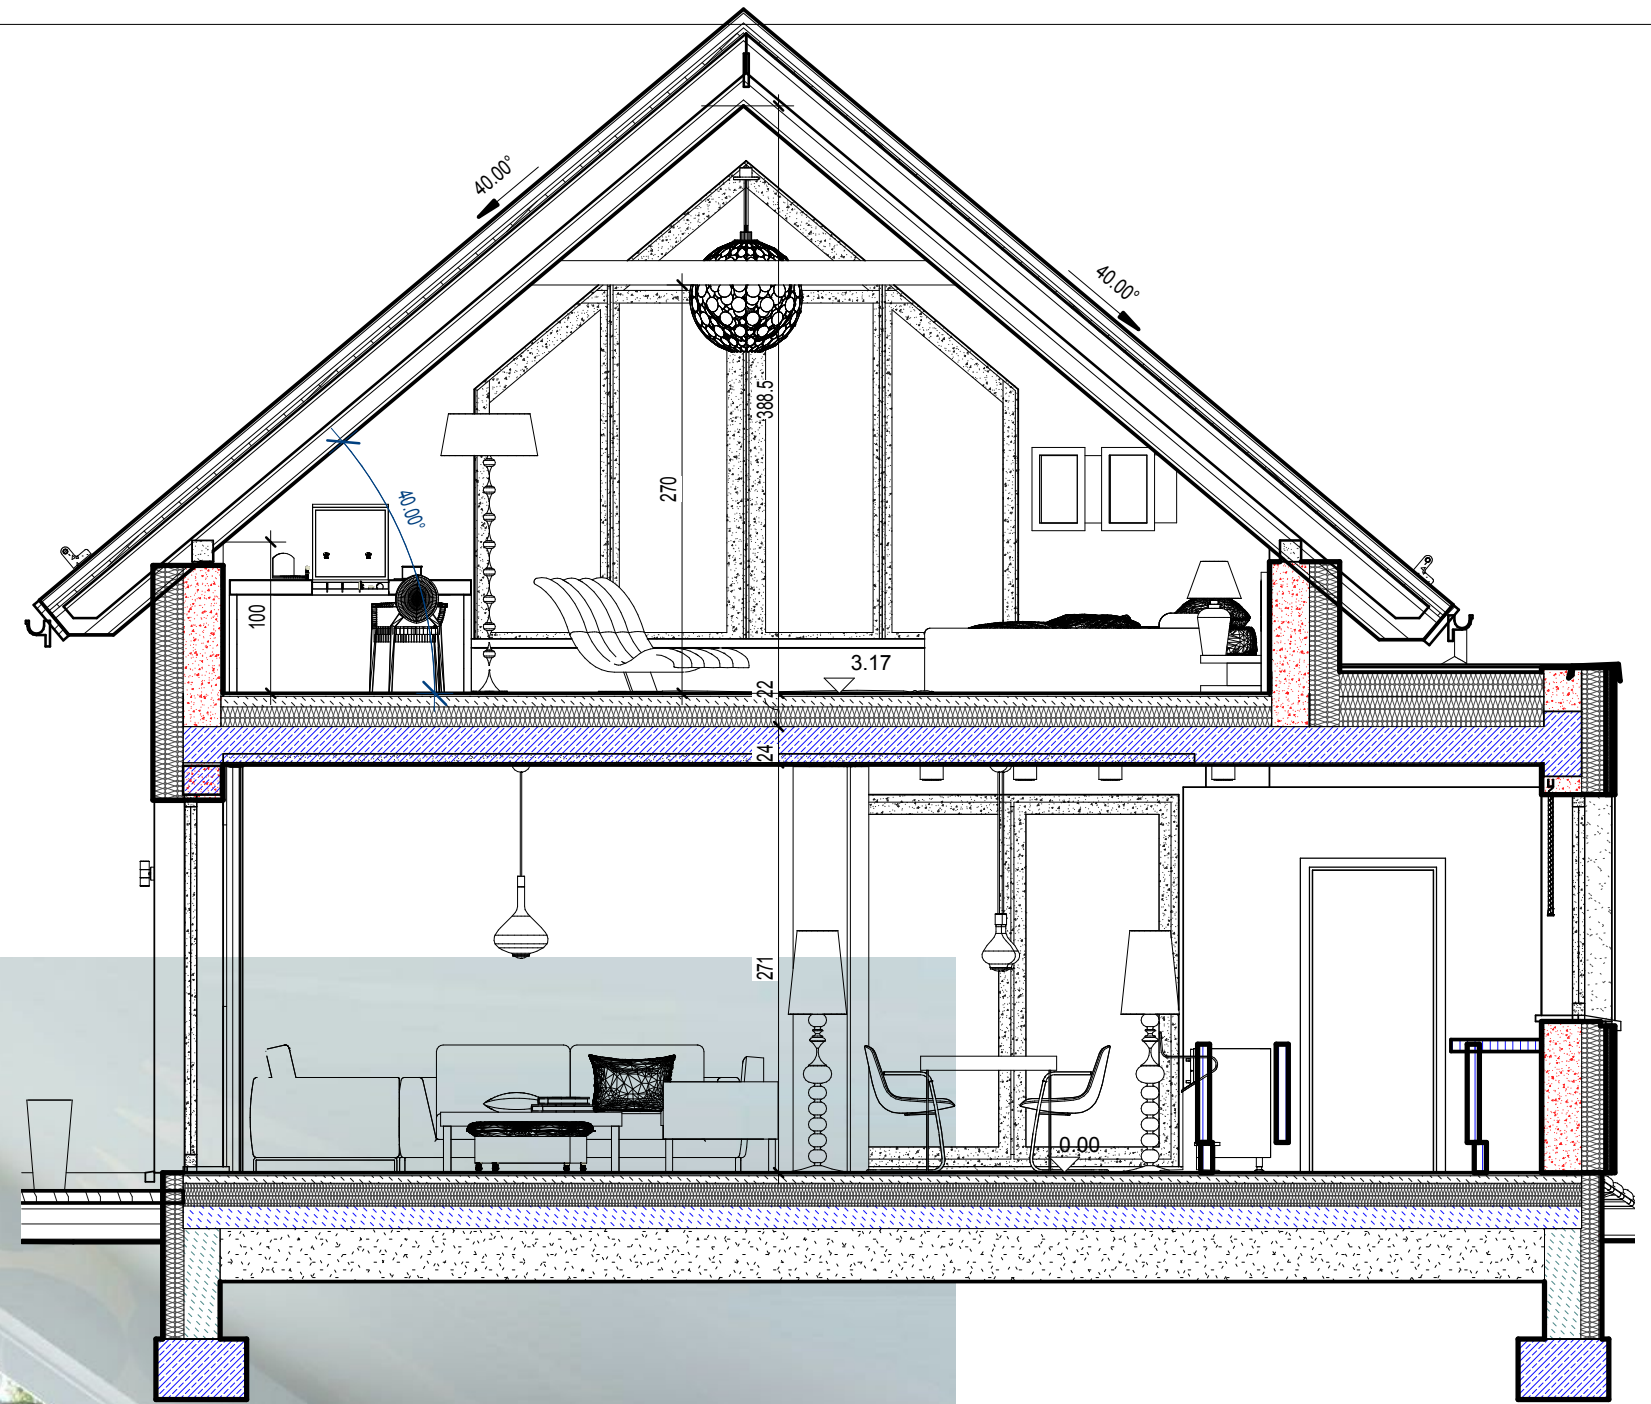

Domidea64dGw2

Projekt demonstracyjny Domidea 60dG	
Architektonika Pracownia Projektowa 05-509 Józefosław ul. Cynamonowa 10/1 tel. 607 314 664	As3
Przekrój	

To jest wersja demonstracyjna projektu - nie odzwierciedla pełnego zakresu dokumentacji technicznej. Projekt jest chroniony na mocy przepisów ustawy o prawie autorskim i prawach pokrewnych.



Domidea64dGw2

Projekt demonstracyjny Domidea 60dG

Architektonika Pracownia Projektowa
05-509 Józefosław ul. Cynamonowa 10/1 tel. 607 314 664

As4

widok salonu

To jest wersja demonstracyjna projektu - nie odzwierciedla pełnego zakresu dokumentacji technicznej. Projekt jest chroniony na mocy przepisów ustawy o prawie autorskim i prawach pokrewnych.



Domidea64dGw2

Projekt demonstracyjny Domidea 60dG	
Architektonika Pracownia Projektowa 05-509 Józefosław ul. Cynamonowa 10/1 tel. 607 314 664	As5
Widok z salonu na schody	

To jest wersja demonstracyjna projektu - nie odzwierciedla pełnego zakresu dokumentacji technicznej. Projekt jest chroniony na mocy przepisów ustawy o prawie autorskim i prawach pokrewnych.