


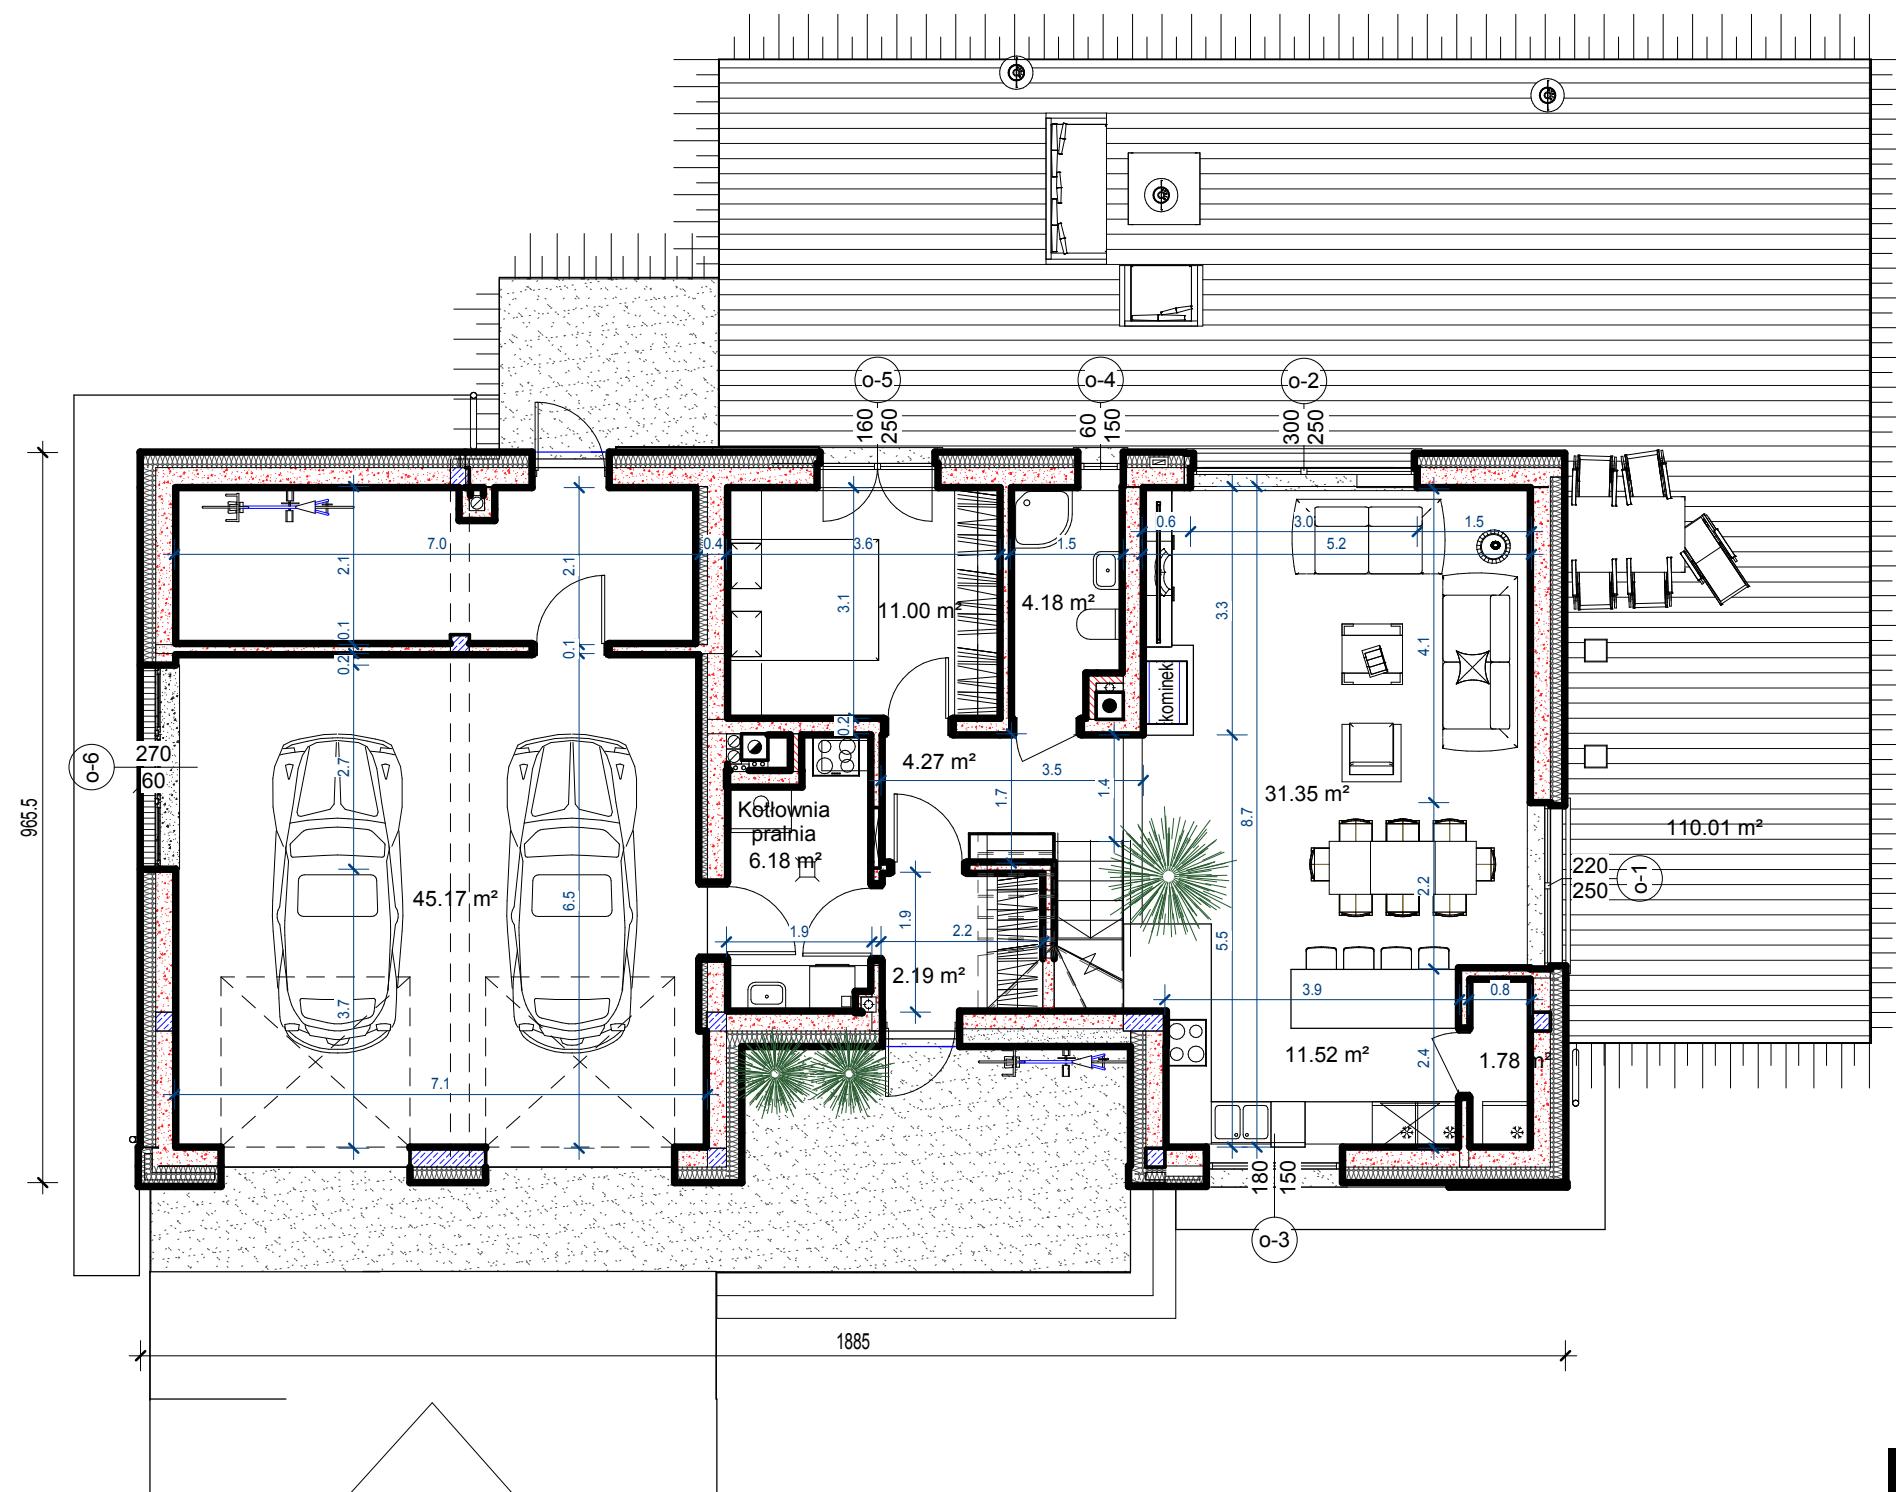


parter	66.28 m ²
poddasze	61.21 m ²
	127.49 m²
+garaż, kotłownia i schowek ogrodowy	65.29 m²
Łącznie:	192.79 m ²

Powierzchnie obliczono zgodnie z normą PN-ISO 9836; 1997
- obmiar powierzchni pomieszczeń w stanie wykończonym
- wymiary nie uwzględniają tynku

Domidea 64 2G

To jest wersja demonstracyjna projektu - nie odzwierciedla pełnego zakresu dokumentacji technicznej. Projekt jest chroniony na mocy przepisów ustawy o prawie autorskim i prawach pokrewnych.


Projekt demonstracyjny Domidea 64 2G	
Architektonika Pracownia Projektowa 05-509 Józefosław ul. Cynamonowa 10/1 tel. 607 314 664	As1
Rzut parteru	

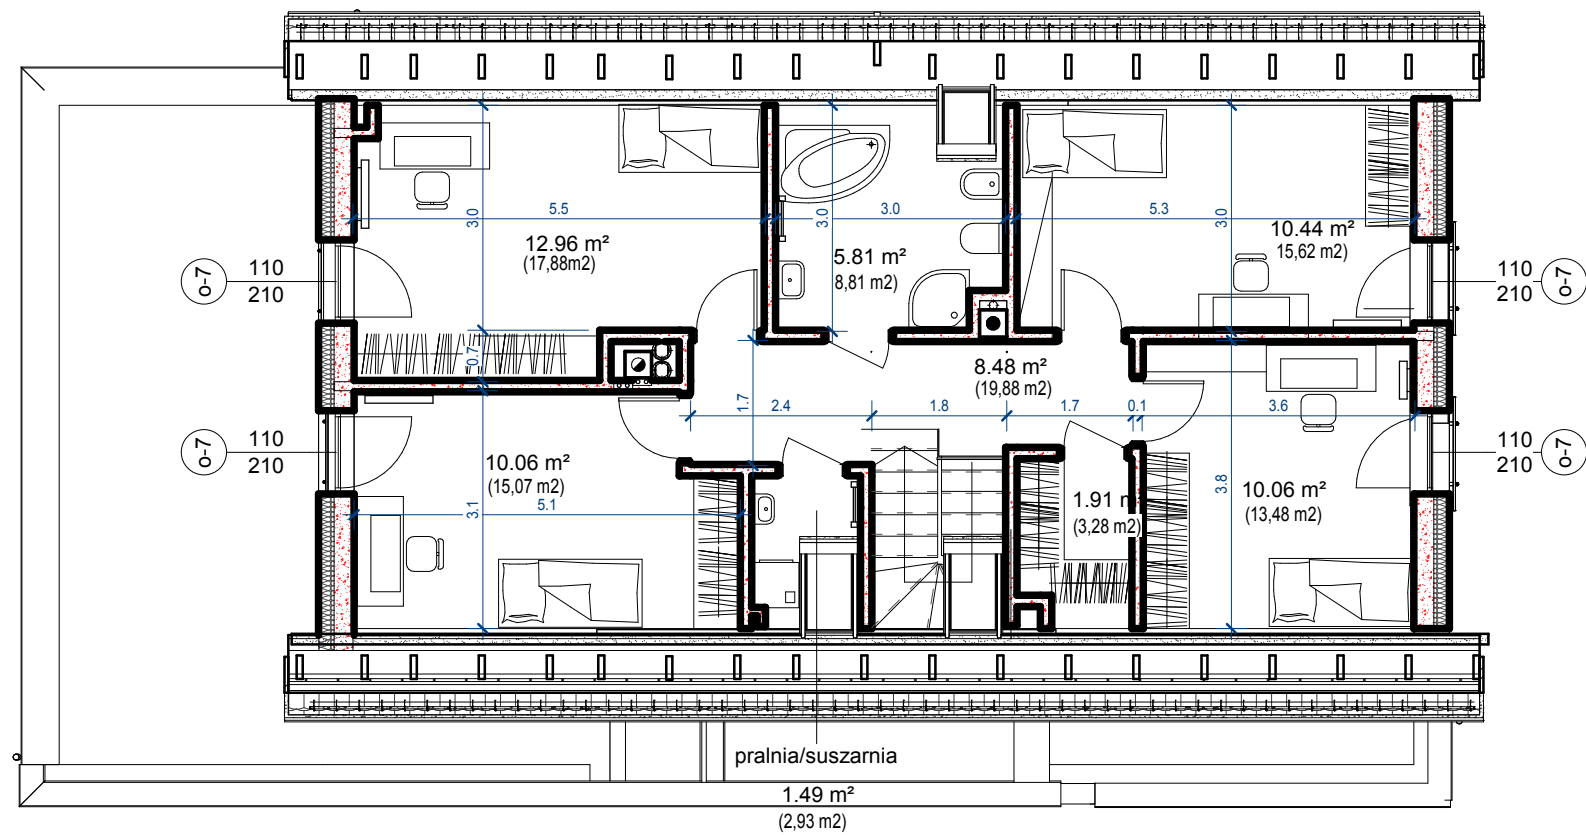

Domidea 64 2G

Projekt demonstracyjny Domidea 64 2G	
Architektura Pracownia Projektowa 05-509 Józefosław ul. Cynamonowa 10/1 tel. 607 314 664	As2
Rzut poddasza	

To jest wersja demonstracyjna projektu - nie odzwierciedla pełnego zakresu dokumentacji technicznej. Projekt jest chroniony na mocy przepisów ustawy o prawie autorskim i prawach pokrewnych.

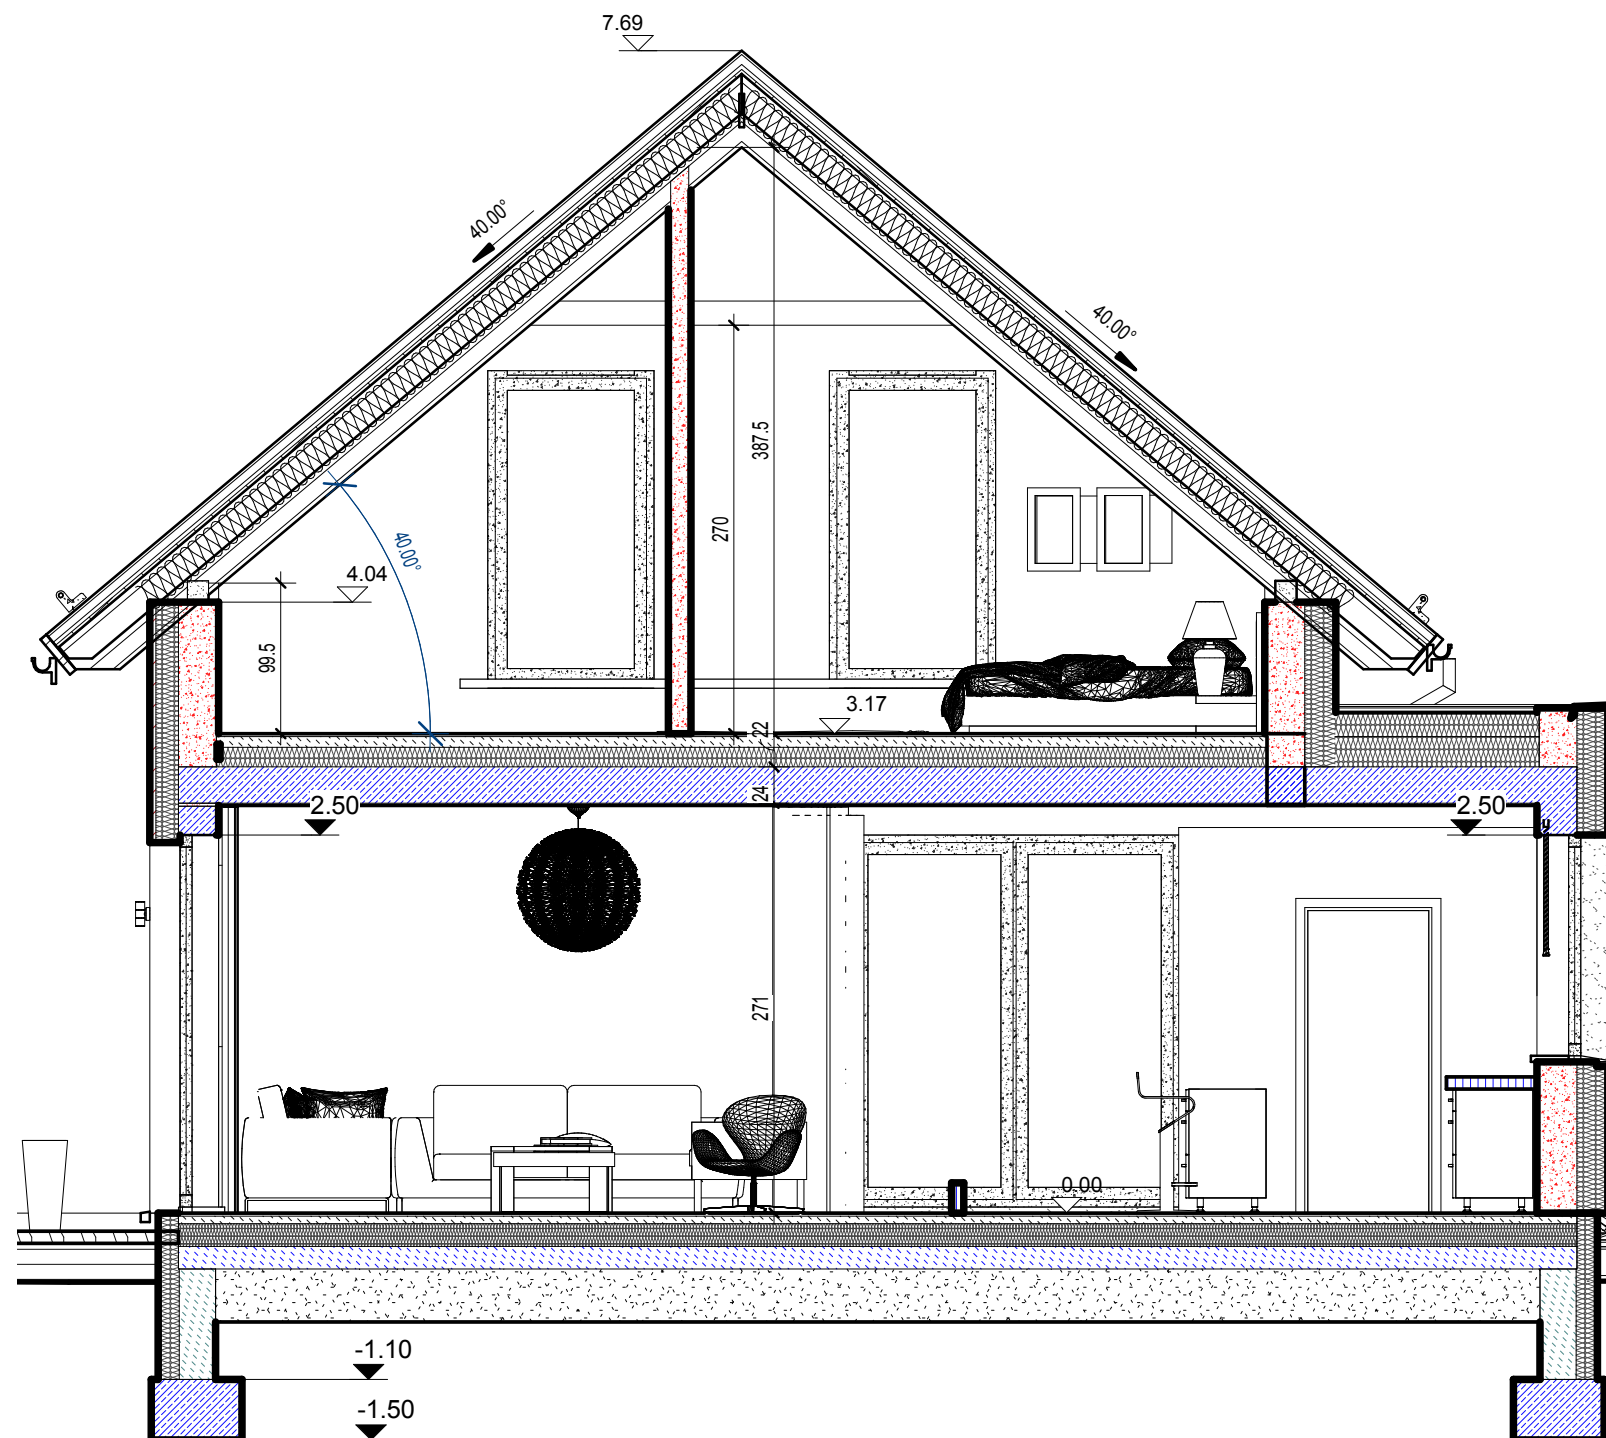

Domidea 64 2G

Projekt demonstracyjny Domidea 64 2G

Architektura Pracownia Projektowa
05-509 Józefosław ul. Cynamonowa 10/1 tel. 607 314 664

As3

Przekrój

To jest wersja demonstracyjna projektu - nie odzwierciedla pełnego zakresu dokumentacji technicznej. Projekt jest chroniony na mocy przepisów ustawy o prawie autorskim i prawach pokrewnych.



Domidea 64 2G

Projekt demonstracyjny Domidea 64 2G

Architektonika Pracownia Projektowa
05-509 Józefosław ul. Cynamonowa 10/1 tel. 607 314 664 **As4**

Widok salonu

To jest wersja demonstracyjna projektu - nie odzwierciedla pełnego zakresu dokumentacji technicznej. Projekt jest chroniony na mocy przepisów ustawy o prawie autorskim i prawach pokrewnych.



Domidea 64 2G

Projekt demonstracyjny Domidea 64 2G

Architektonika Pracownia Projektowa
05-509 Józefosław ul. Cynamonowa 10/1 tel. 607 314 664

As5

Widok na kuchnię

To jest wersja demonstracyjna projektu - nie odzwierciedla pełnego zakresu dokumentacji technicznej. Projekt jest chroniony na mocy przepisów ustawy o prawie autorskim i prawach pokrewnych.