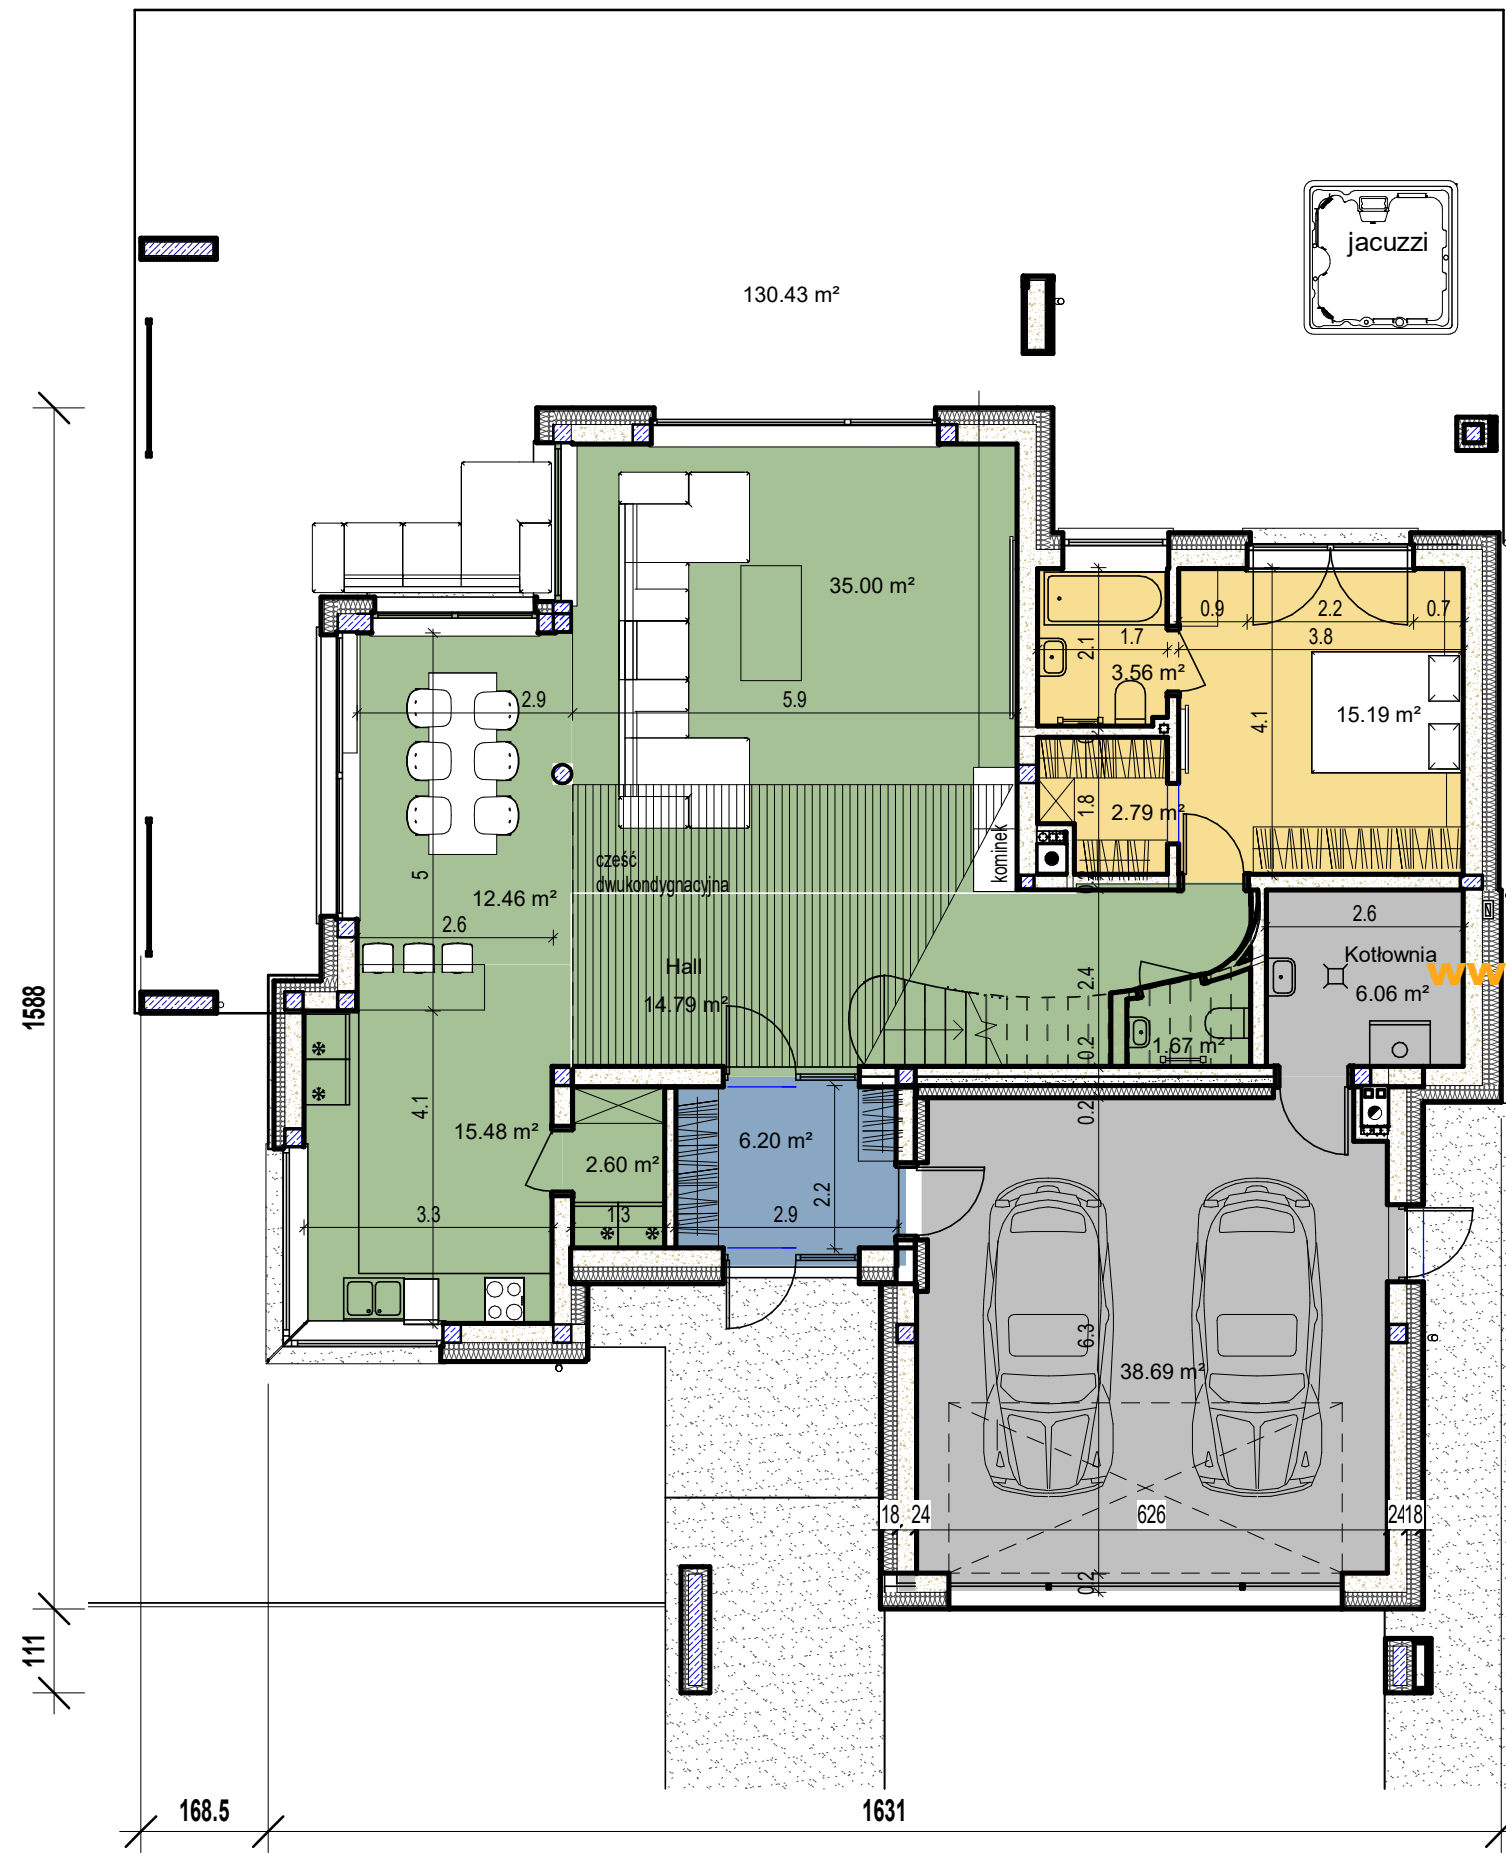




Strefy funkcjonalne domu:

- Strefa dzienna
- wejsciowa
- rodzice
- dzieci
- zaplecze gospodarcze

parter	109.74 m ²
piętro	64.25 m ²
	173.99 m²
+garaż i kotłownia	44.75 m²
Łącznie:	225.26 m ²



pow. zabudowy	207.65 m²	wys. budynku (do kalenicy)	- 9,4m
		wys. do okapu	- 6,8m

Domidea 104d 2G

Powierzchnie obliczono zgodnie z normą PN-ISO 9836; 1997 z późniejszymi zmianami
- obmiar powierzchni pomieszczeń w stanie wykończonym
- wymiary nie uwzględniają tynku

Projekt demonstracyjny Domidea 104d 2G	
Domidea SKA www.domideaprojekt.pl	As1
Rzut parteru	

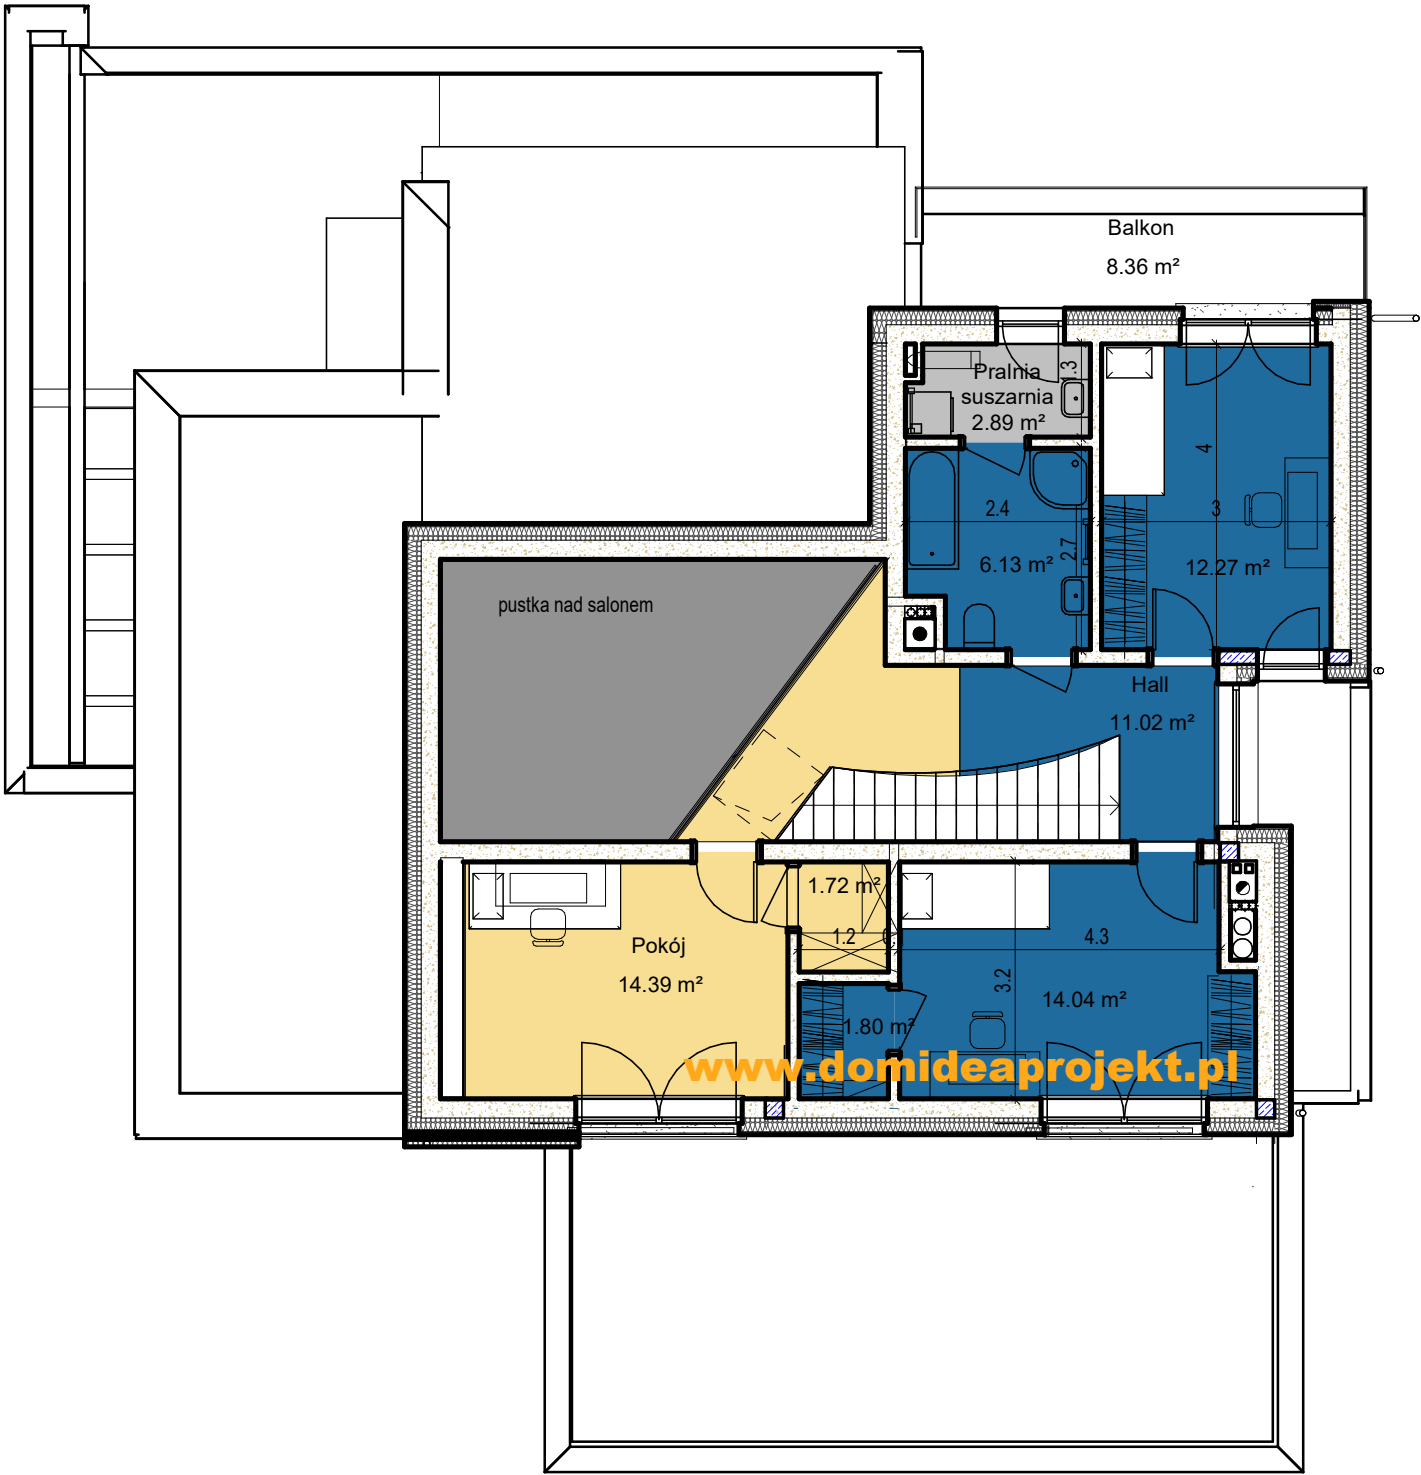
To jest wersja demonstracyjna projektu - nie odzwierciedla pełnego zakresu dokumentacji technicznej.
Projekt jest chroniony na mocy przepisów ustawy o prawie autorskim i prawach pokrewnych.

dach wielospadowy o nachyleniu 25°
- powierzchnia dachu - 178,3 m²

Strefy funkcjonalne domu:

- Strefa dzienna
- wejsciowa
- rodzice
- dzieci
- zaplecze gospodarcze

parter	109.74 m²
piętro	64.25 m²
	173.99 m²
+garaż i kotłownia	44.75 m²
Łącznie:	225.26 m²

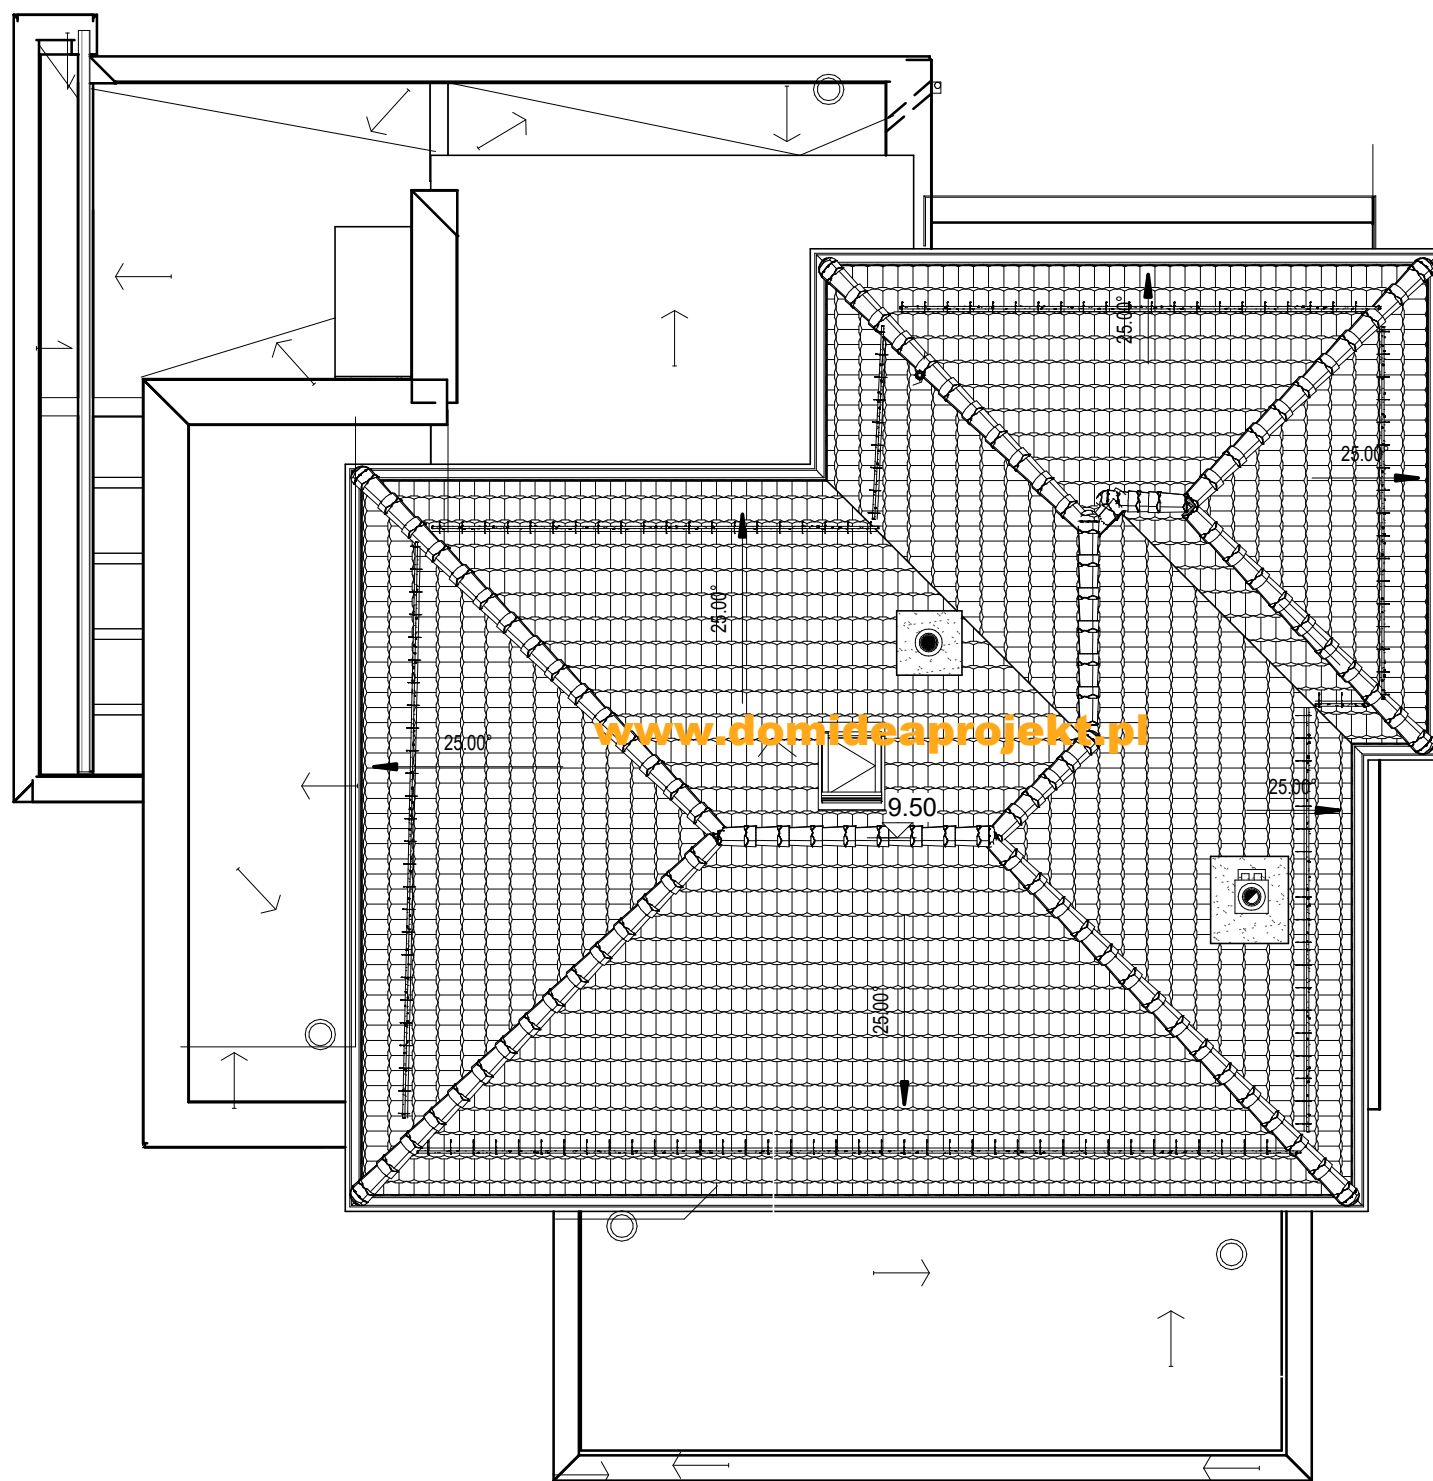


Domidea 104d 2G

Powierzchnie obliczono zgodnie z normą PN-ISO 9836; 1997 z późniejszymi zmianami
- obmiar powierzchni pomieszczeń w stanie wykończonym
- wymiary nie uwzględniają tynku

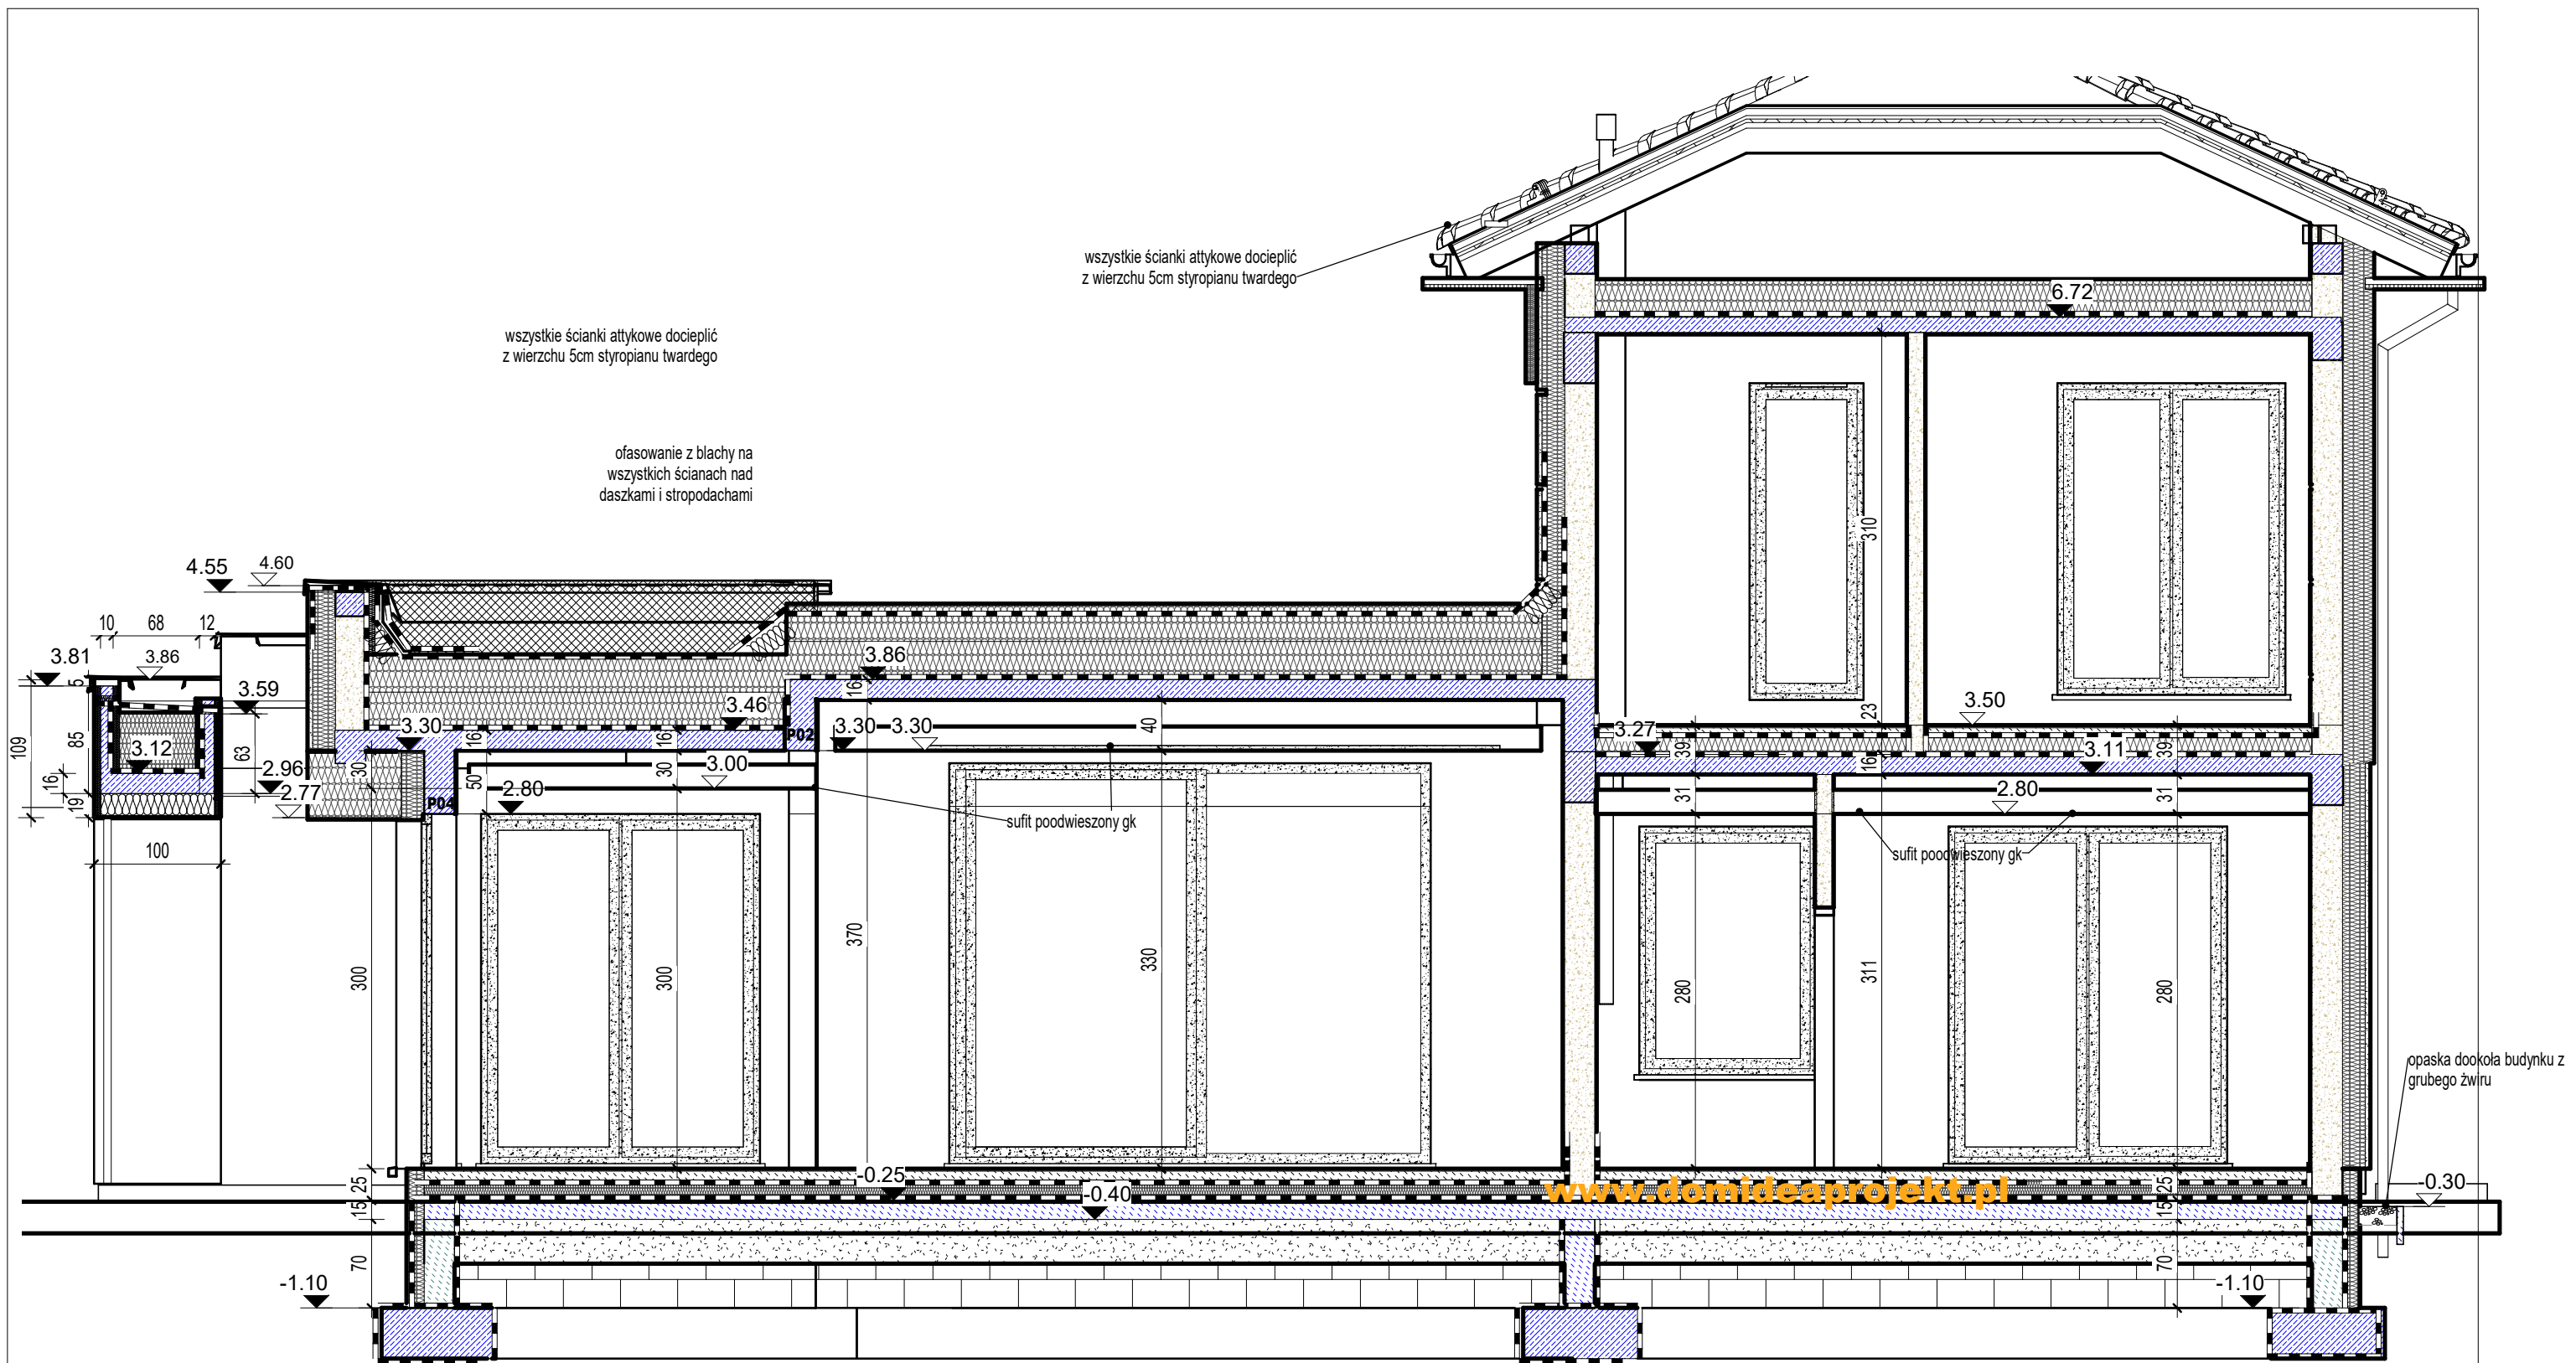
Projekt demonstracyjny Domidea 104d 2G	
Domidea SKA www.domideaprojekt.pl	As2
Rzut piętra	

To jest wersja demonstracyjna projektu - nie odzwierciedla pełnego zakresu dokumentacji technicznej.
Projekt jest chroniony na mocy przepisów ustawy o prawie autorskim i prawach pokrewnych.



To jest wersja demonstracyjna projektu - nie odzwierciedla pełnego zakresu dokumentacji technicznej.
Projekt jest chroniony na mocy przepisów ustawy o prawie autorskim i prawach pokrewnych.





Domidea 104d 2G

Projekt demonstracyjny
Domidea 104d 2G

Domidea SKA
www.domideaprojekt.pl

As4

Przekrój 1

To jest wersja demonstracyjna projektu - nie odzwierciedla pełnego zakresu dokumentacji technicznej.
Projekt jest chroniony na mocy przepisów ustawy o prawie autorskim i prawach pokrewnych.



Domidea 104d 2G

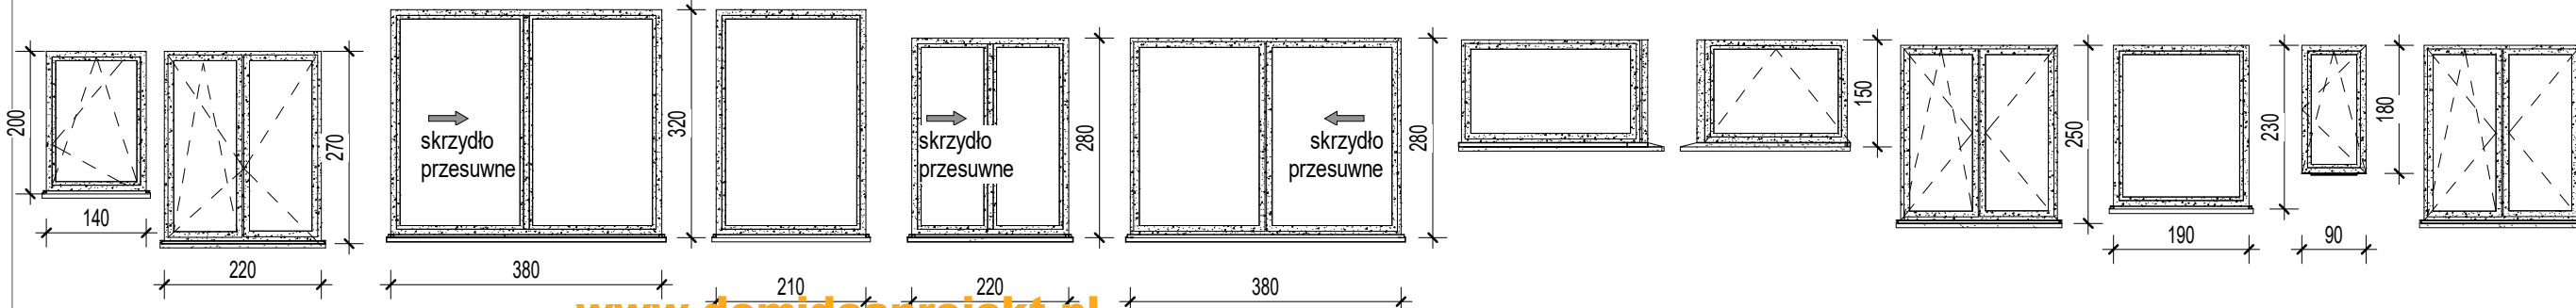
Projekt demonstracyjny
Domidea 104d 2G

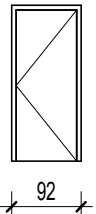
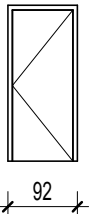
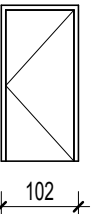
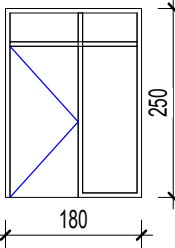
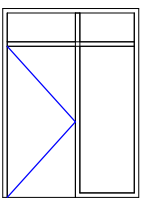
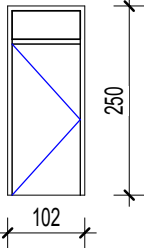
Domidea SKA
www.domideaprojekt.pl

As5

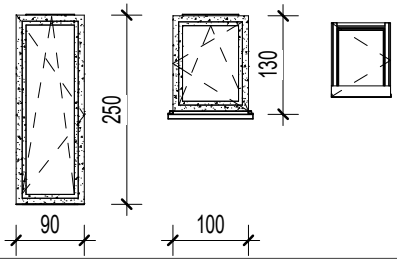
Elewacje

To jest wersja demonstracyjna projektu - nie odzwierciedla pełnego zakresu dokumentacji technicznej.
Projekt jest chroniony na mocy przepisów ustawy o prawie autorskim i prawach pokrewnych.

ZESTAWIENIE OKIEN												
oznaczenie	O-1	O-2	O-3	O-4	O-5	O-6	O-7	O-8	O-9	O-10	O-11	O-12
wymiar w świetle ościeży	140 / 200	220 / 270	380 / 320	210 / 320	220 / 280	380 / 280	250 / 150	200 / 150	220 / 250	190 / 230	90 / 180	180 / 250
widok od strony elewacji												
ilość sztuk	1	1	1	1	1	1	1	1	2	1	1	2
uwagi	okno przesuwne okno nieotwieralne - fix okno przesuwne okno przesuwne okno narożne fix okno narożne okno nieotwieralne - fix											

ZESTAWIENIE DRZWI						
oznaczenie	D1	D2	Ei30	DW1	DW2	DW3
wymiar drzwi	80 / 200	80 / 200	90 / 200	90 / 200 (180/250)	90 / 200 (180/250)	90 / 200 (90/250)
widok						
ilość sztuk	L P	L P	L P	L P	L P	L P
parter	- 1	2 1	- 2	1 -	- 1	- 1
poddasze	- 3	4 -	-	-	-	-
uwagi	drzwi wewn. pokojowe	drzwi wewn.do pom. sanitarnych	drzwi wewn.o odporności Ei30	drzwi zewn. antywłamaniowe z naswietłem	drzwi wewn. szklane	drzwi zewn. antywłamaniowe z naswietłem do garażu

To jest wersja demonstracyjna projektu - nie odzwierciedla pełnego zakresu dokumentacji technicznej.
Projekt jest chroniony na mocy przepisów ustawy o prawie autorskim i prawach pokrewnych.

oznaczenie	O-13	O-14	Ow 1
wymiar w świetle ościeży	90 / 250	100 / 130	78 / 98
widok od strony elewacji			
ilość sztuk piętro	1	1	1
uwagi	okno połaciowe wyłazowe izolowane		

Domidea104d 2G

Projekt demonstracyjny
Domidea 104d 2G

Domidea SKA
www.domideaprojekt.pl

As6

Zestawienie stolarki