


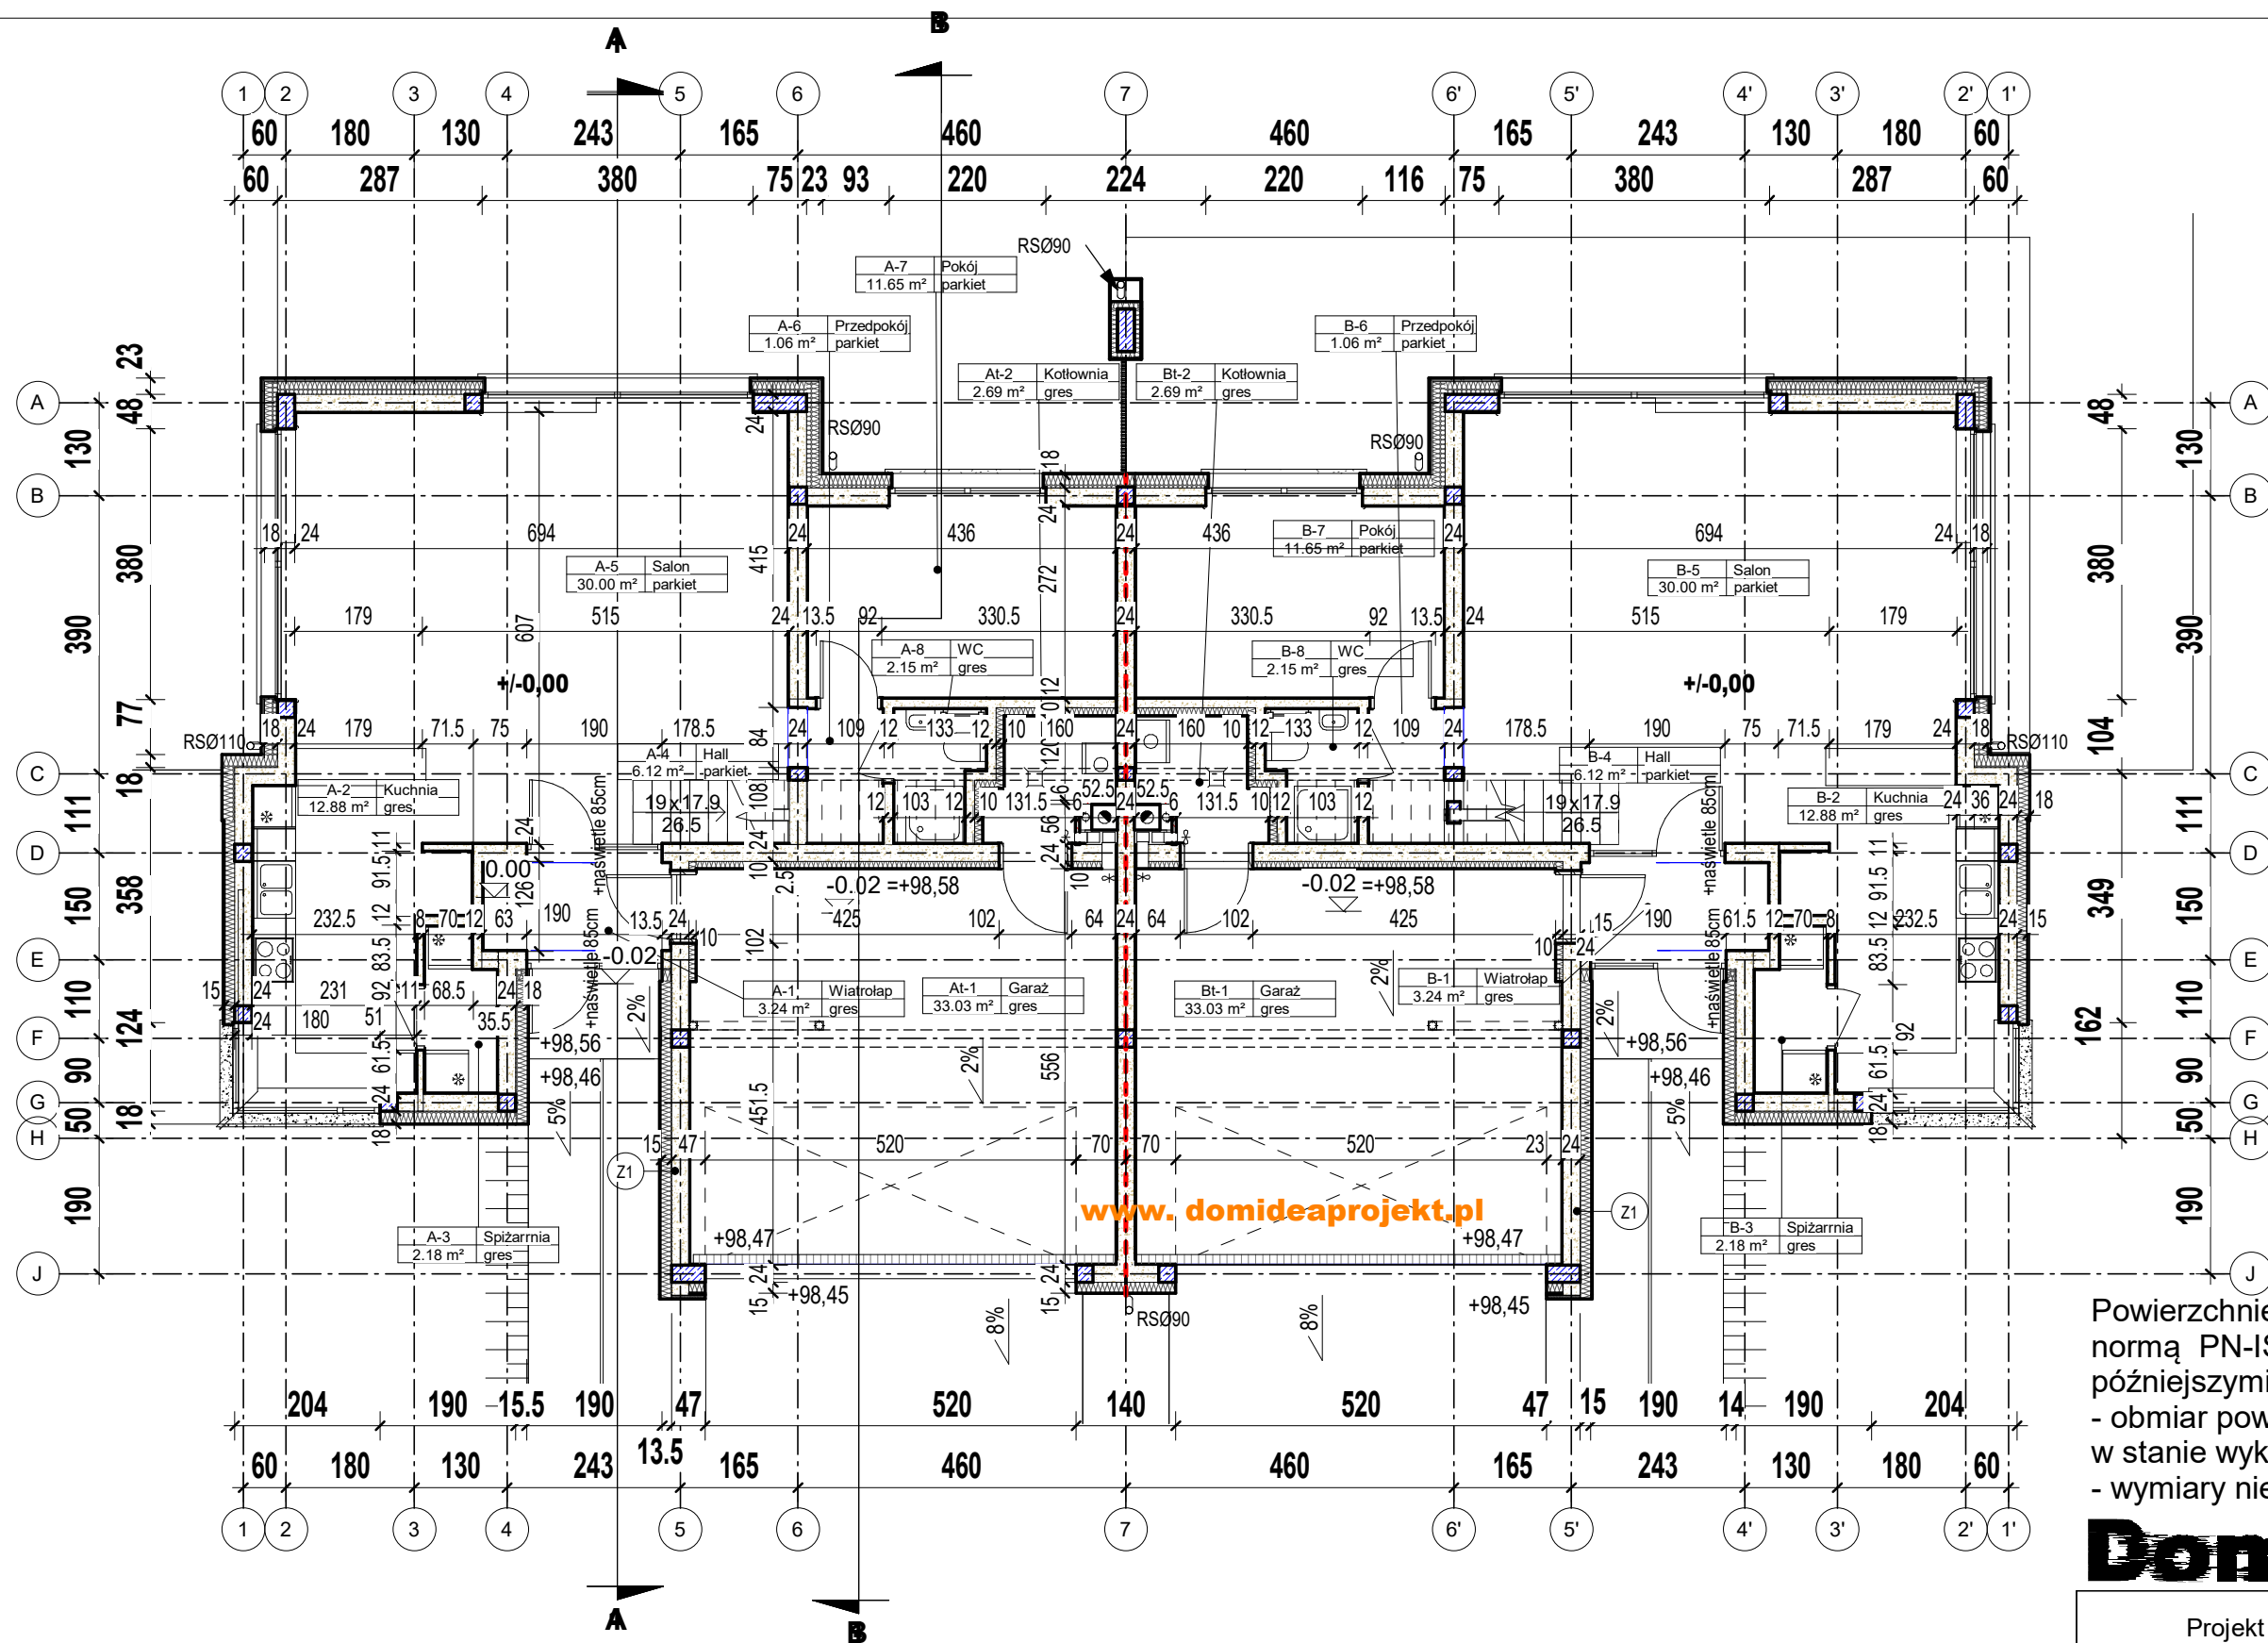


Powierzchnie obliczono zgodnie z normą PN-ISO 9836 z późniejszymi zmianami
 - obmiar powierzchni pomieszczeń w stanie wykończonym
 - wymiary nie uwzględniają tynku

Domidea152

Projekt demonstracyjny Domidea 152	
Domidea SKA www.domideaprojekt.pl tel. 665 080 888	As1
Rzut parteru	



To jest wersja demonstracyjna projektu - nie odzwierciedla pełnego zakresu dokumentacji technicznej. Projekt jest chroniony na mocy przepisów ustawy o prawie autorskim i prawach pokrewnych.

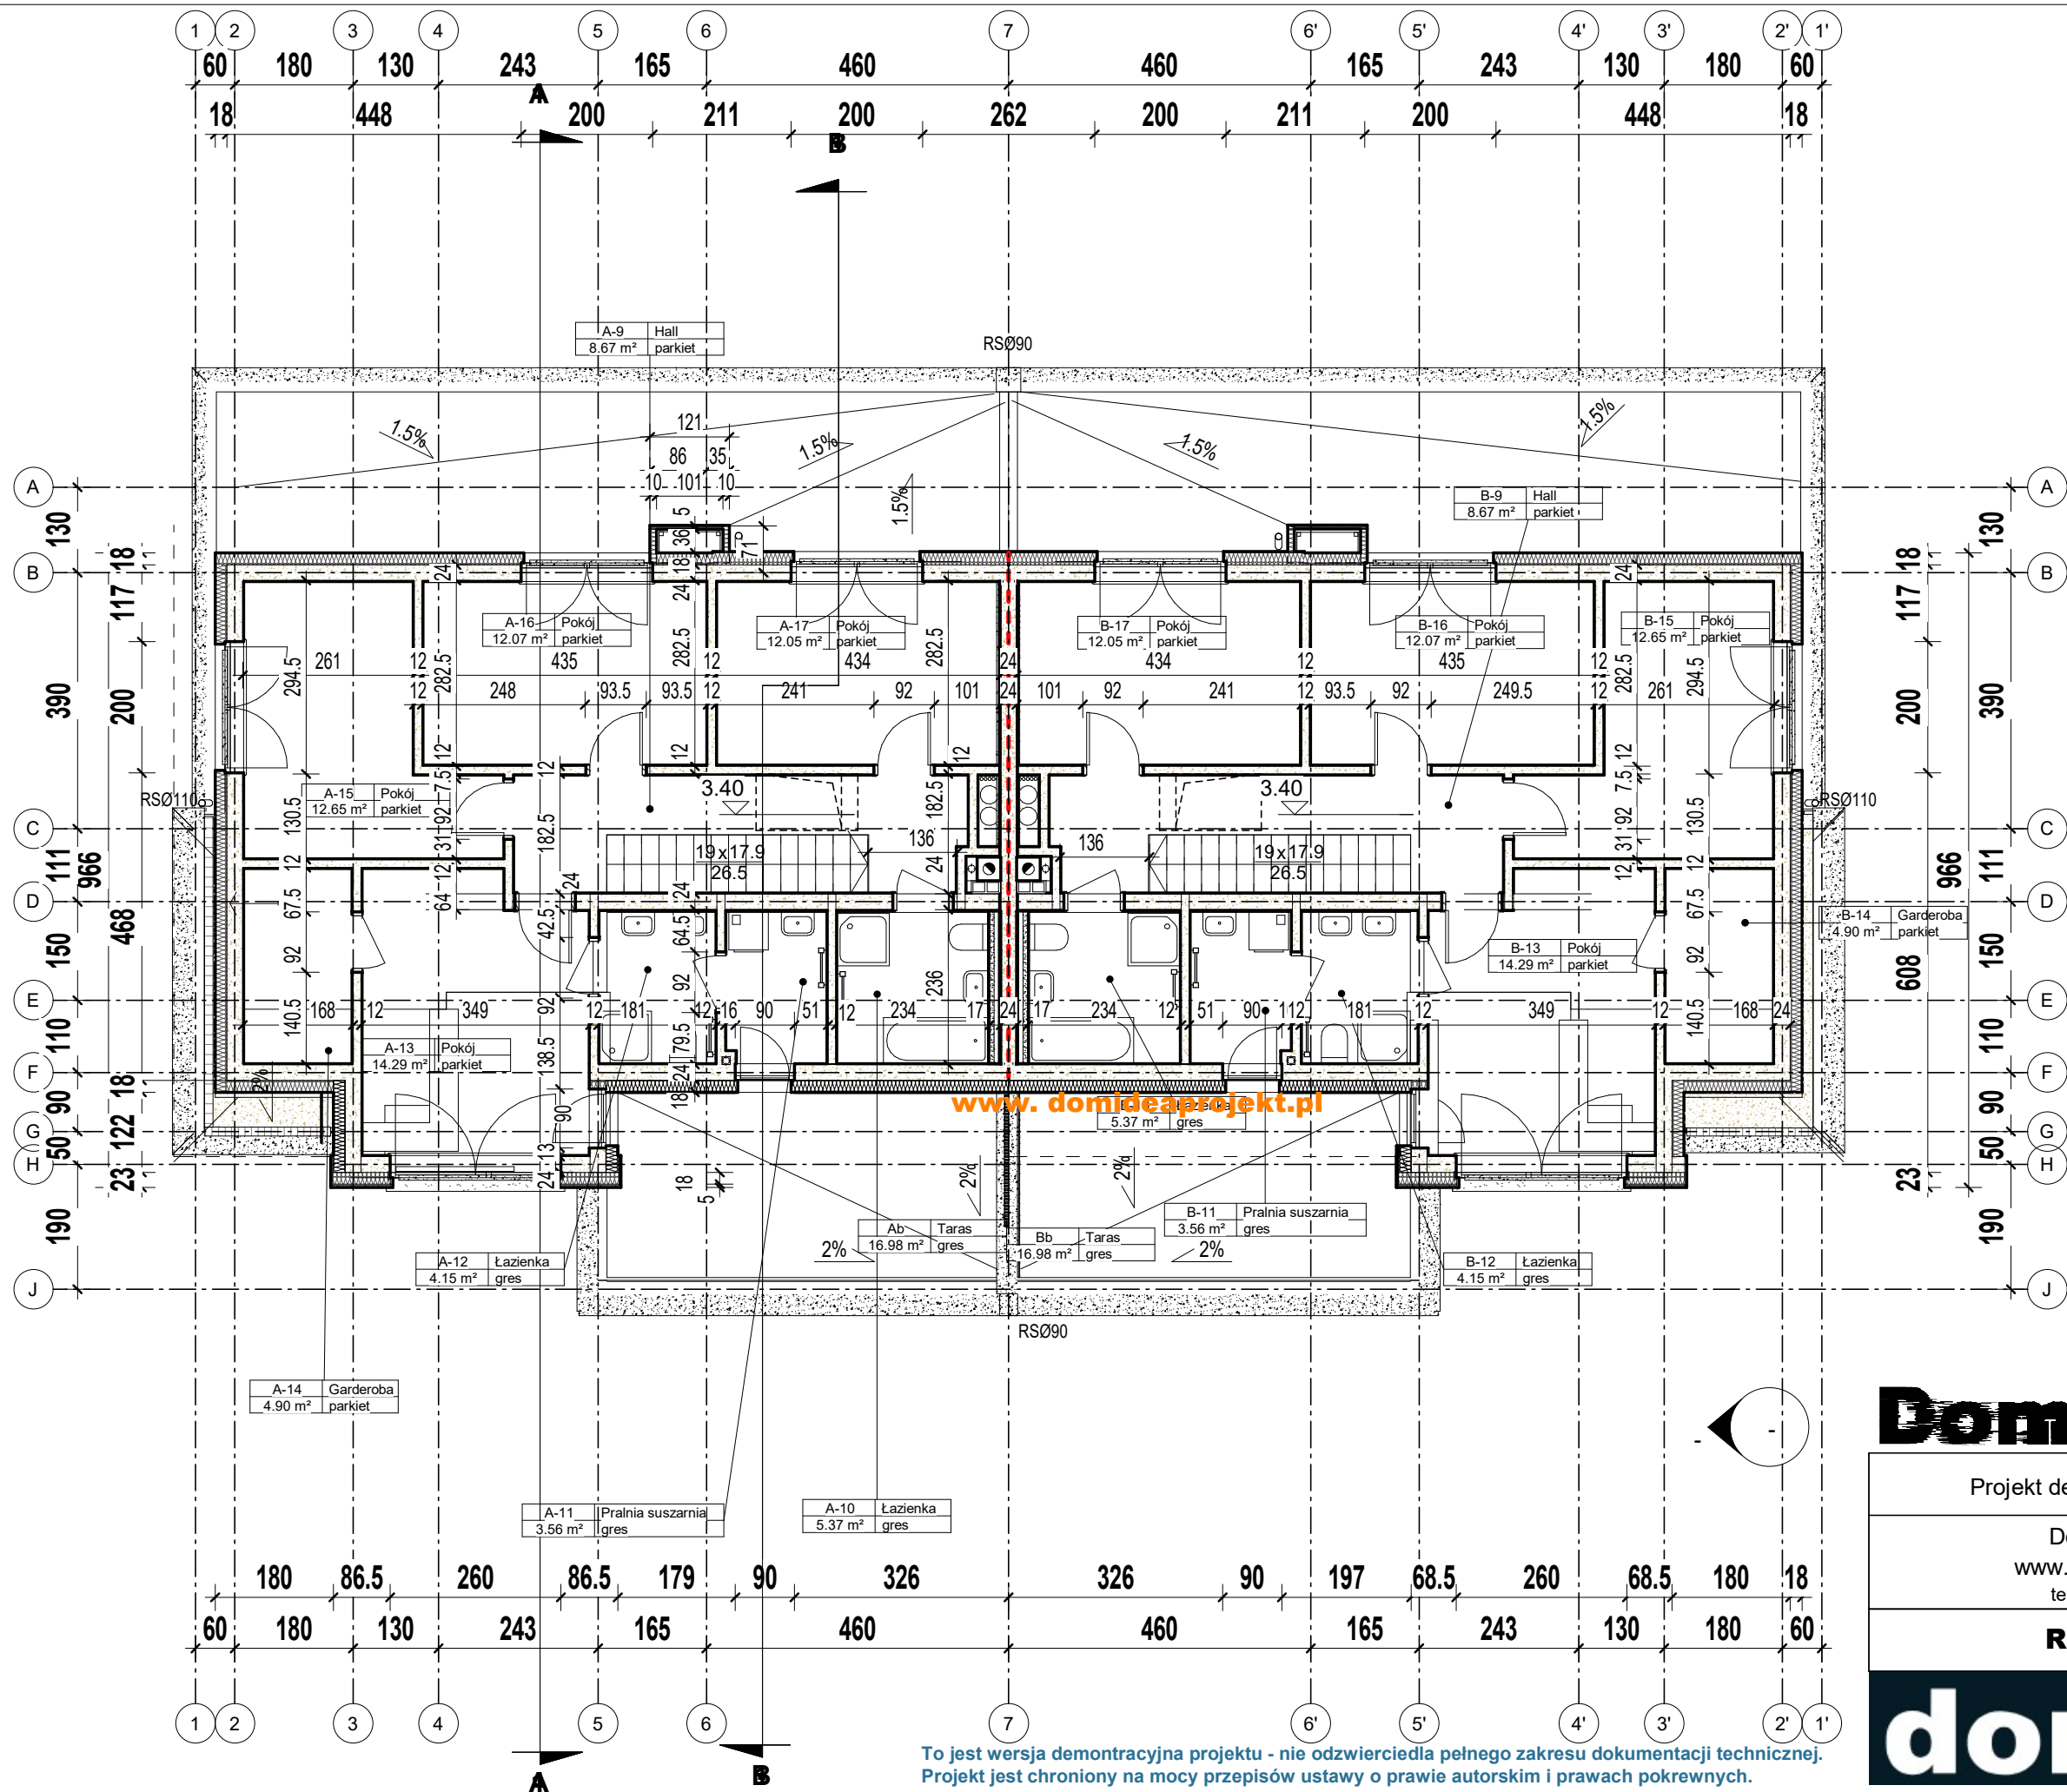

To jest wersja demonstracyjna projektu - nie odzwierciedla pełnego zakresu dokumentacji technicznej.
Projekt jest chroniony na mocy przepisów ustawy o prawie autorskim i prawach pokrewnych.

Domidea152


Projekt demonstracyjny Domidea 152

Domidea SKA
www.domideaprojekt.pl
tel. 665 080 888

As2

Rzut I piętra

domidea

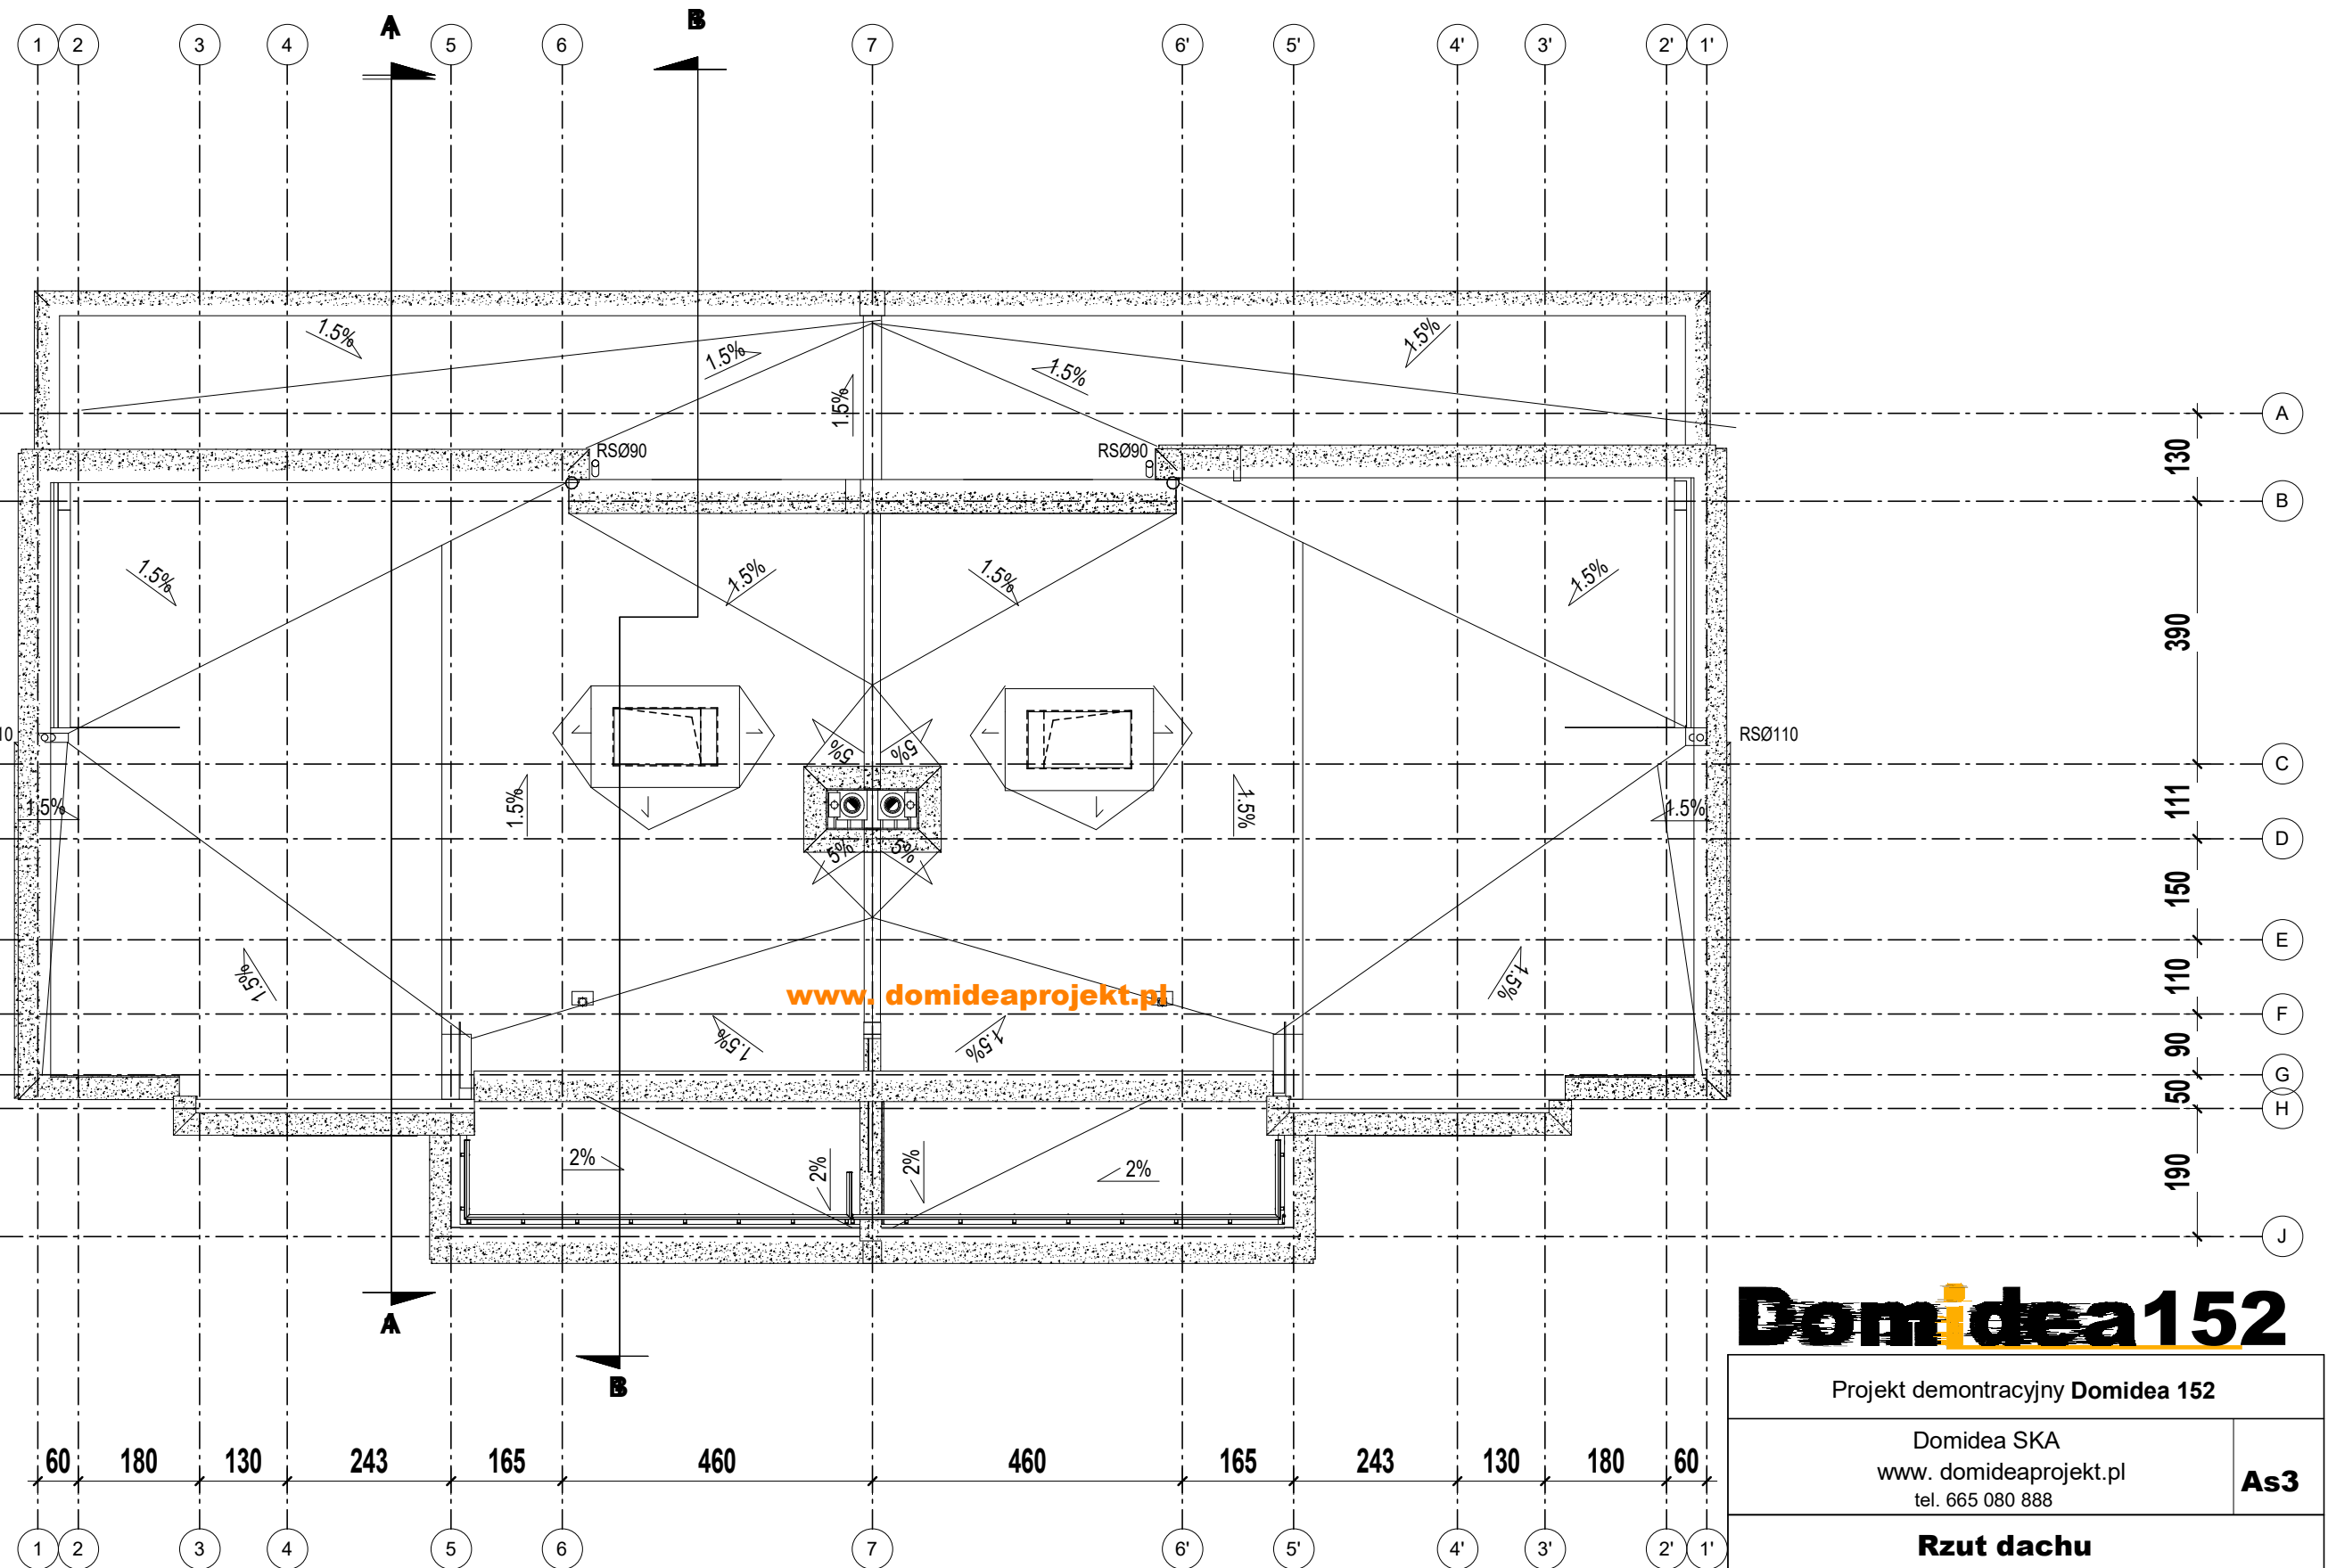

Domidea152

Projekt demonstracyjny Domidea 152


Domidea SKA
www.domideaprojekt.pl
tel. 665 080 888

As3

Rzut dachu

domidea

To jest wersja demonstracyjna projektu - nie odzwierciedla pełnego zakresu dokumentacji technicznej.
Projekt jest chroniony na mocy przepisów ustawy o prawie autorskim i prawach pokrewnych.

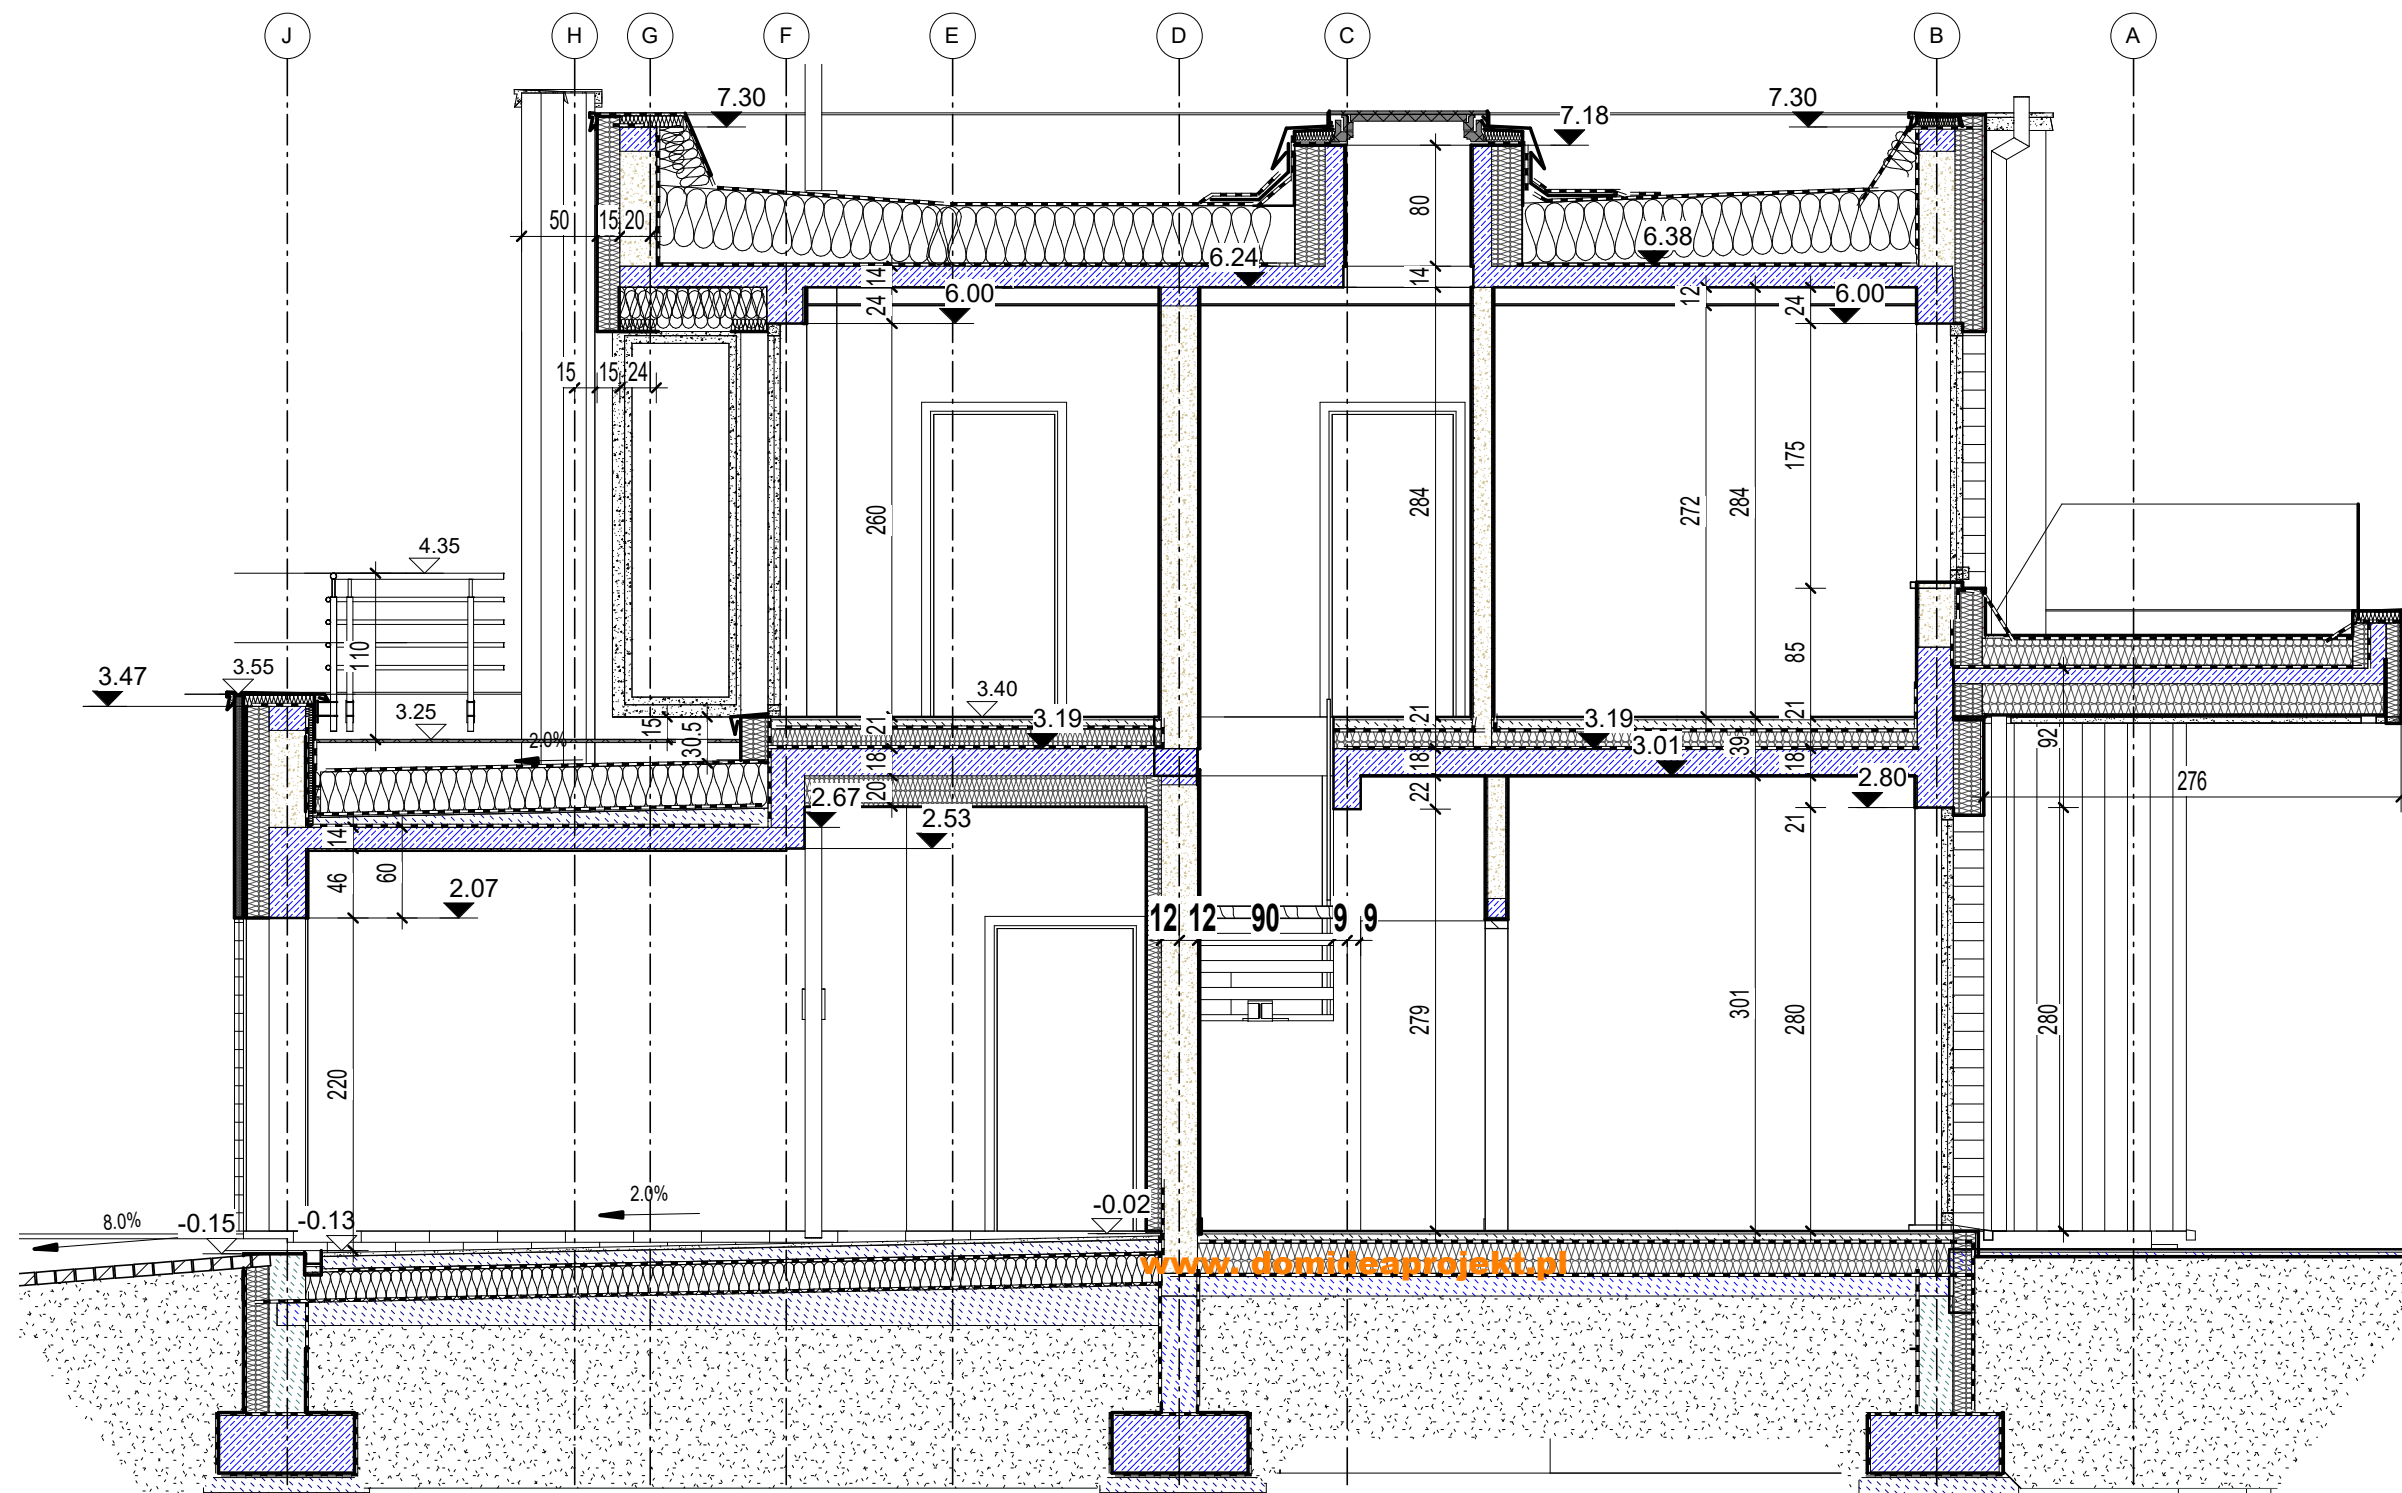

Domidea152

Projekt demonstracyjny Domidea 152

Domidea SKA
www.domideaprojekt.pl
tel. 665 080 888

As4

Przekrój 1

domidea

To jest wersja demonstracyjna projektu - nie odzwierciedla pełnego zakresu dokumentacji technicznej.
Projekt jest chroniony na mocy przepisów ustawy o prawie autorskim i prawach pokrewnych.



www.domideaprojekt.pl

Domidea152

Projekt demonstracyjny Domidea 152		
Domidea SKA www.domideaprojekt.pl tel. 665 080 888		As6
Elewacje		
domidea		

To jest wersja demonstracyjna projektu - nie odzwierciedla pełnego zakresu dokumentacji technicznej.
Projekt jest chroniony na mocy przepisów ustawy o prawie autorskim i prawach pokrewnych.