


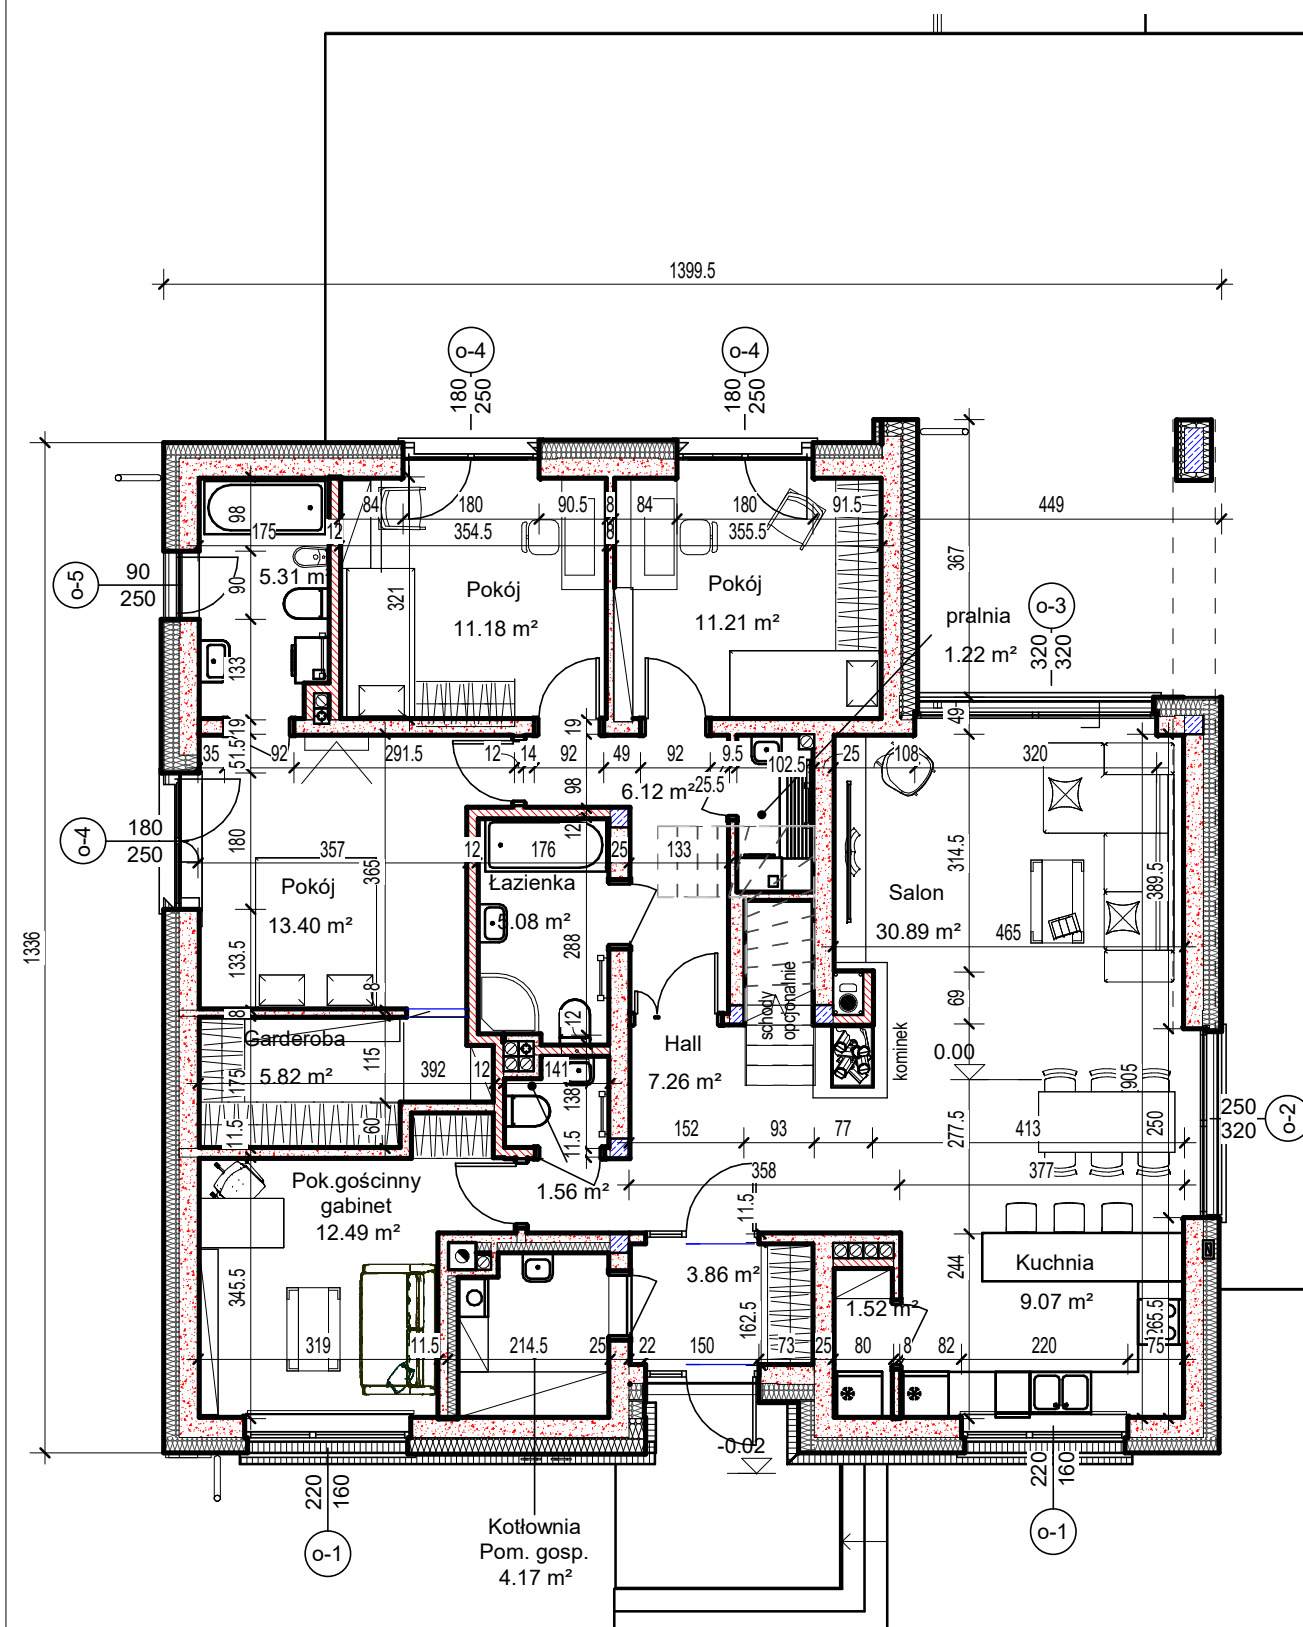

pow. użytkowa **125.99 m<sup>2</sup>**  
+ kotłownia **4.17 m<sup>2</sup>**

Łącznie: 130.16 m<sup>2</sup>  
+ strych do adaptacji: **58.91 m<sup>2</sup>**

Łącznie: 189.07 m<sup>2</sup>

**Domidea1w4**  
**domidea**


## Projekt demonstracyjny Domidea 1w4

**www.domideaprojekt.pl**  
**tel. 665 080 888**

**As1**

## rzut parteru

To jest wersja demonstracyjna projektu - nie odzwierciedla pełnego zakresu dokumentacji technicznej.  
Projekt jest chroniony na mocy przepisów ustawy o prawie autorskim i prawach pokrewnych.

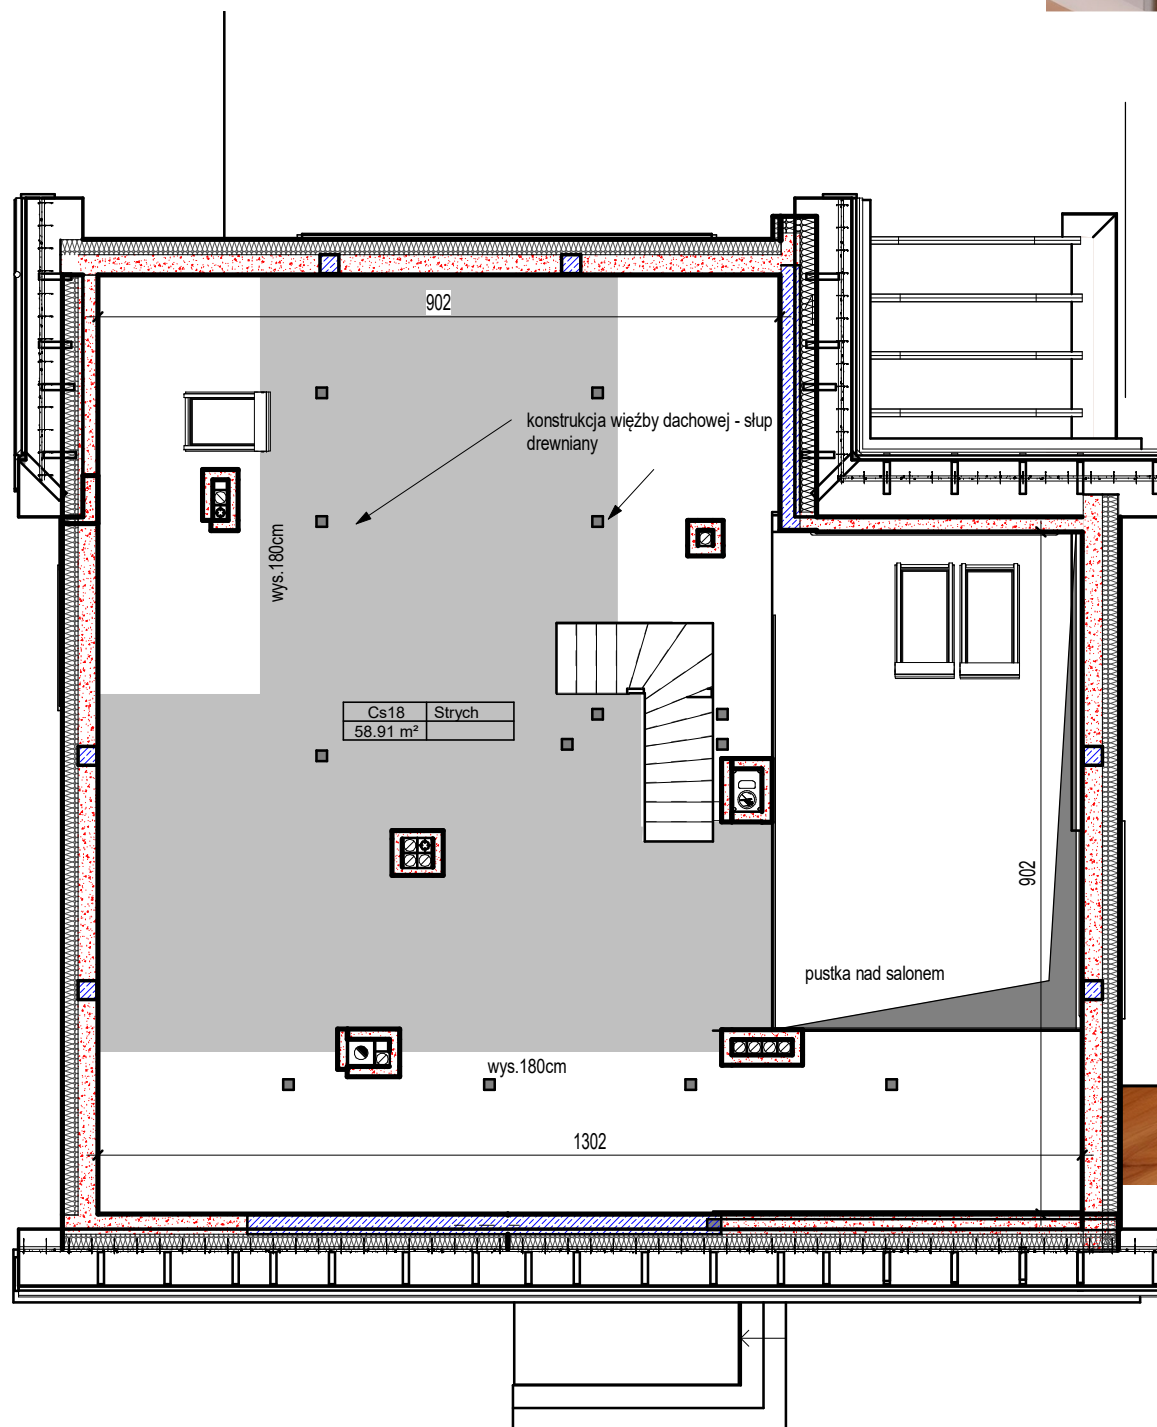

**Domidea1w4**  
**domidea**


Projekt demonstracyjny Domidea 1w4

www.domideaprojekt.pl  
tel. 665 080 888

As2

**rzut poddasza**

To jest wersja demonstracyjna projektu - nie odzwierciedla pełnego zakresu dokumentacji technicznej.  
Projekt jest chroniony na mocy przepisów ustawy o prawie autorskim i prawach pokrewnych.

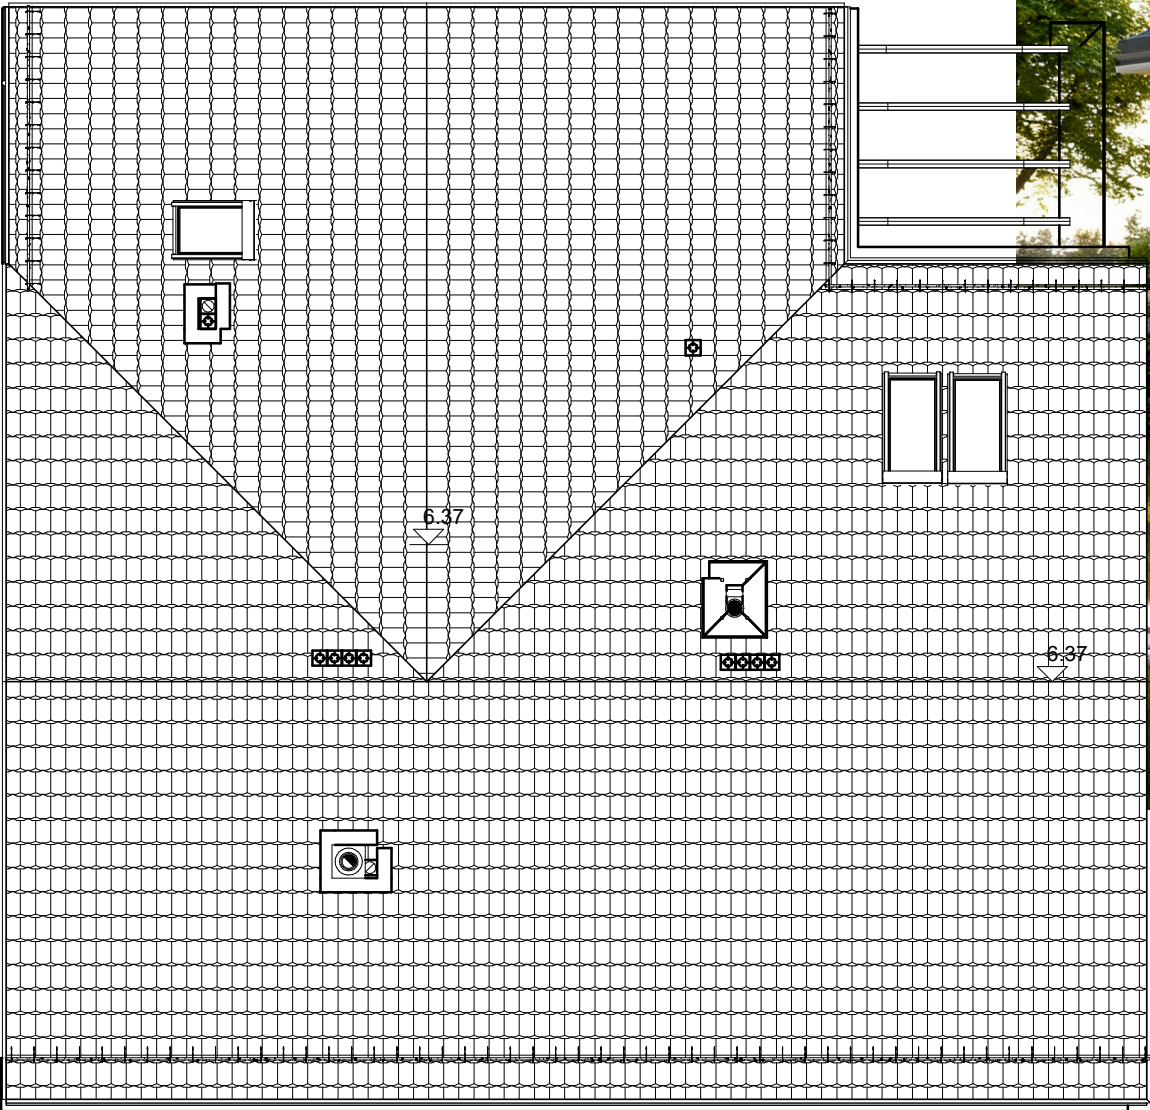

# Domidea1w4

## domidea


Projekt demonstracyjny Domidea 1w4

[www.domideaprojekt.pl](http://www.domideaprojekt.pl)  
tel. 665 080 888

As3

**Rzut dachu**

To jest wersja demonstracyjna projektu - nie odzwierciedla pełnego zakresu dokumentacji technicznej.  
Projekt jest chroniony na mocy przepisów ustawy o prawie autorskim i prawach pokrewnych.

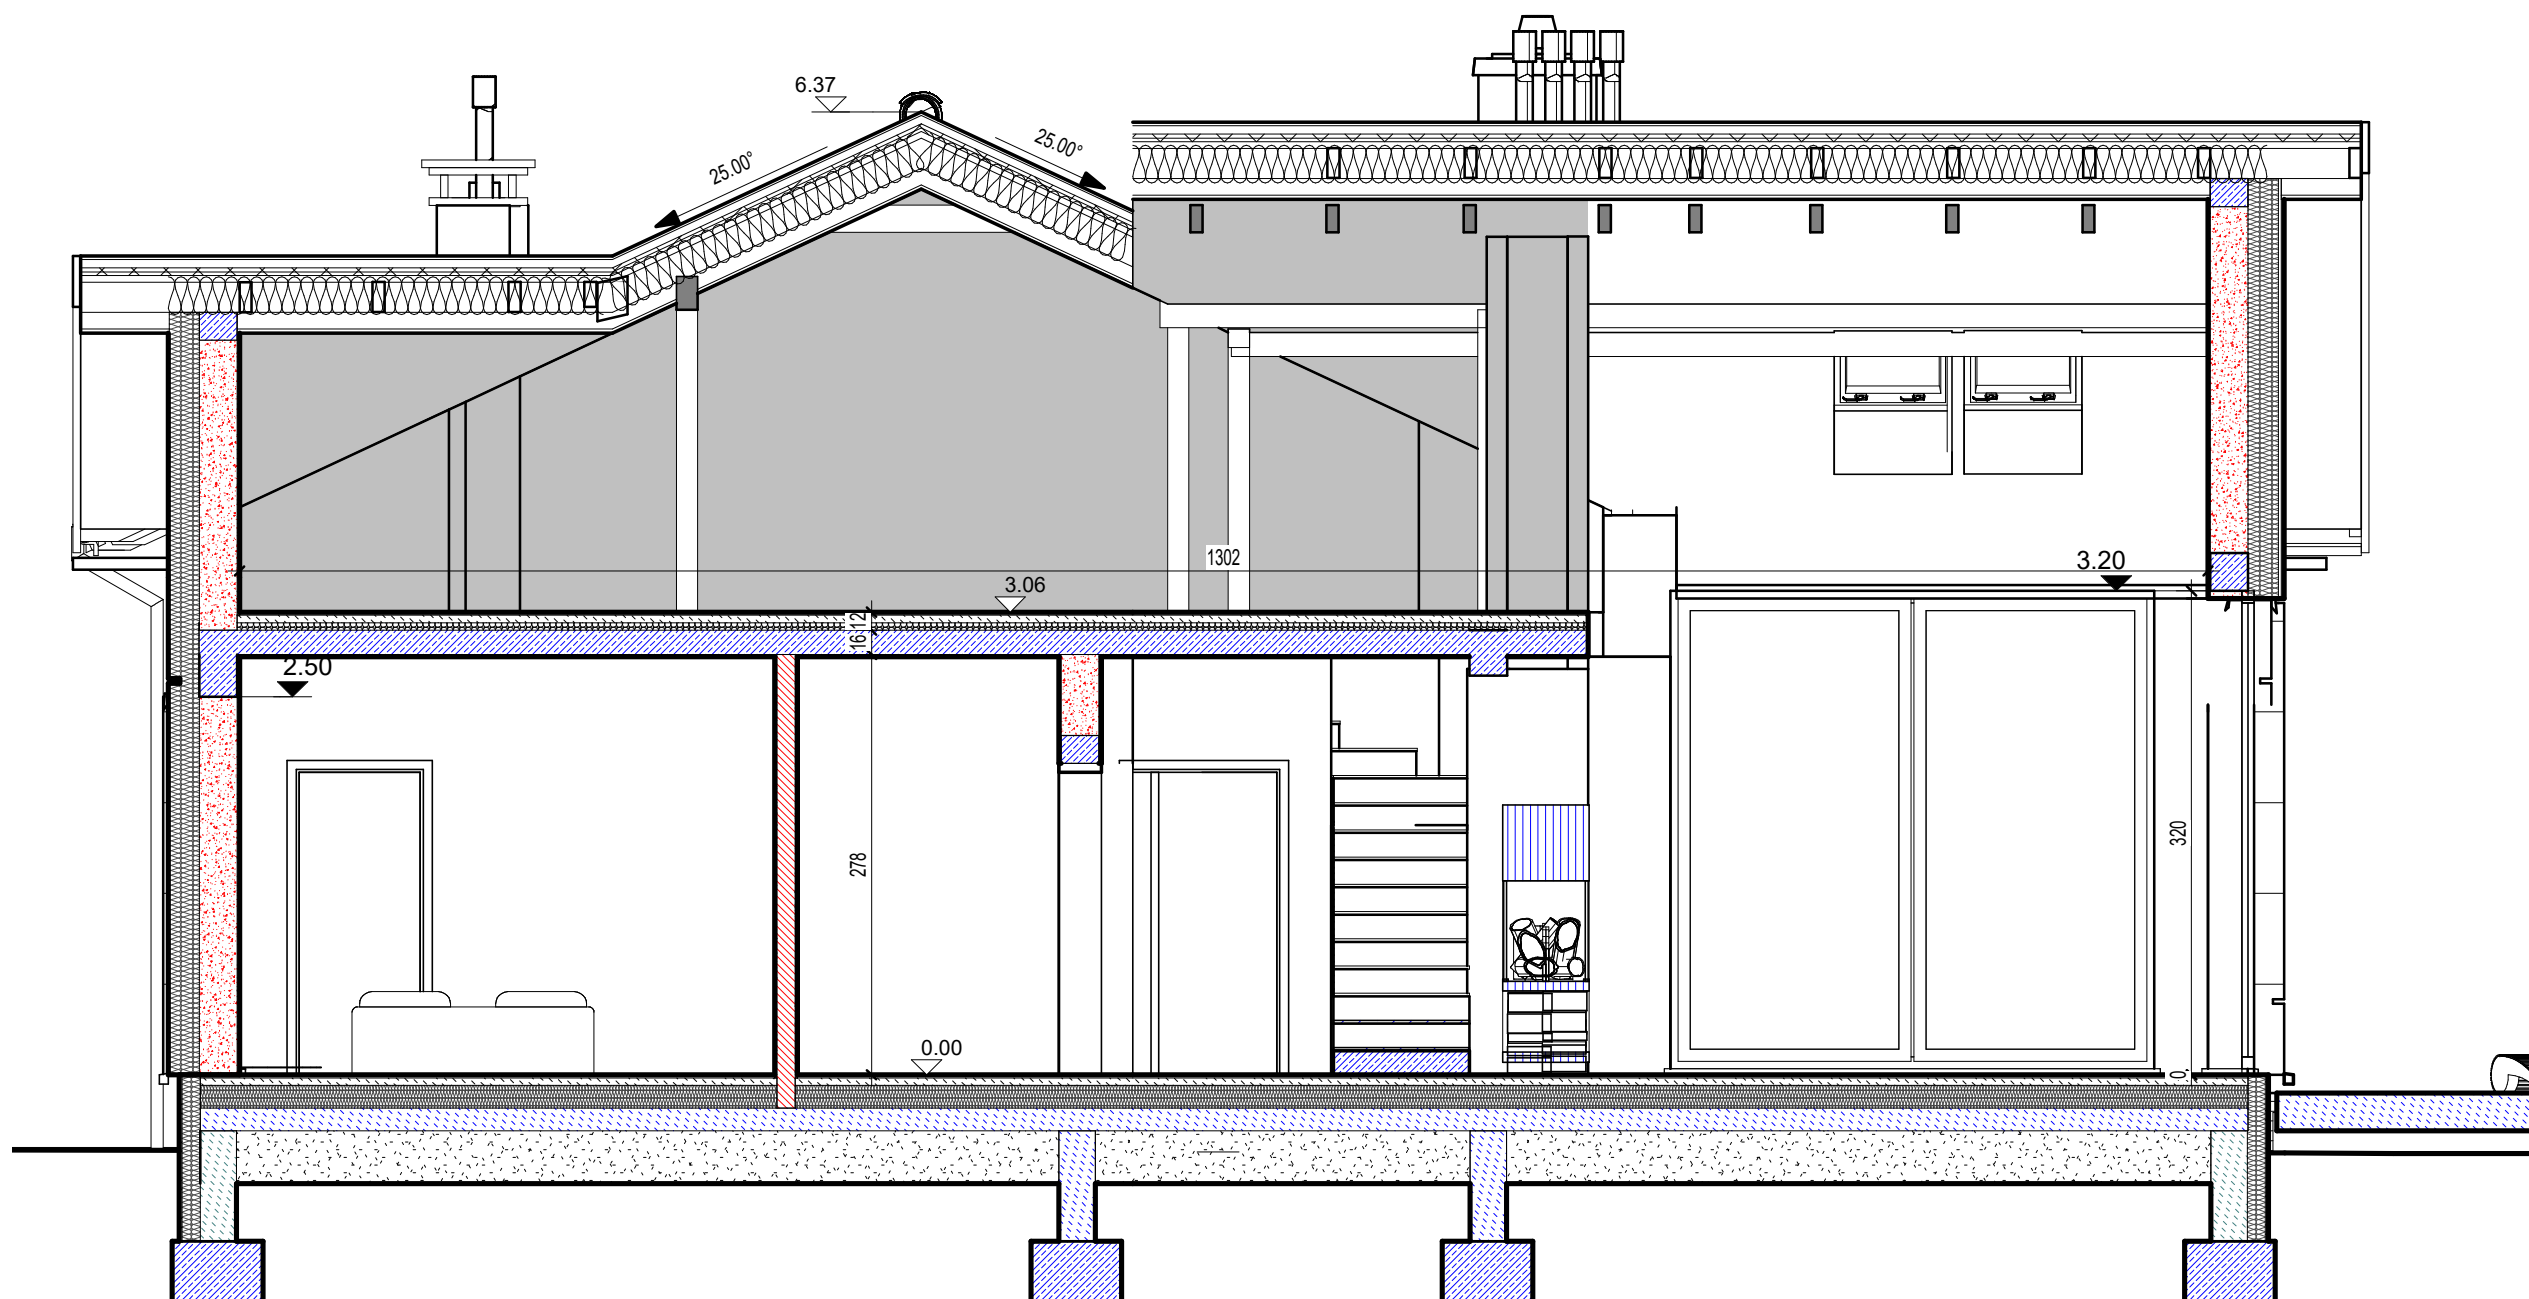

# Domidea1w4

## domidea

Projekt demonstracyjny Domidea 1w4

www.domideaprojekt.pl  
tel. 665 080 888

As4

przekrój

To jest wersja demonstracyjna projektu - nie odzwierciedla pełnego zakresu dokumentacji technicznej.  
Projekt jest chroniony na mocy przepisów ustawy o prawie autorskim i prawach pokrewnych.