


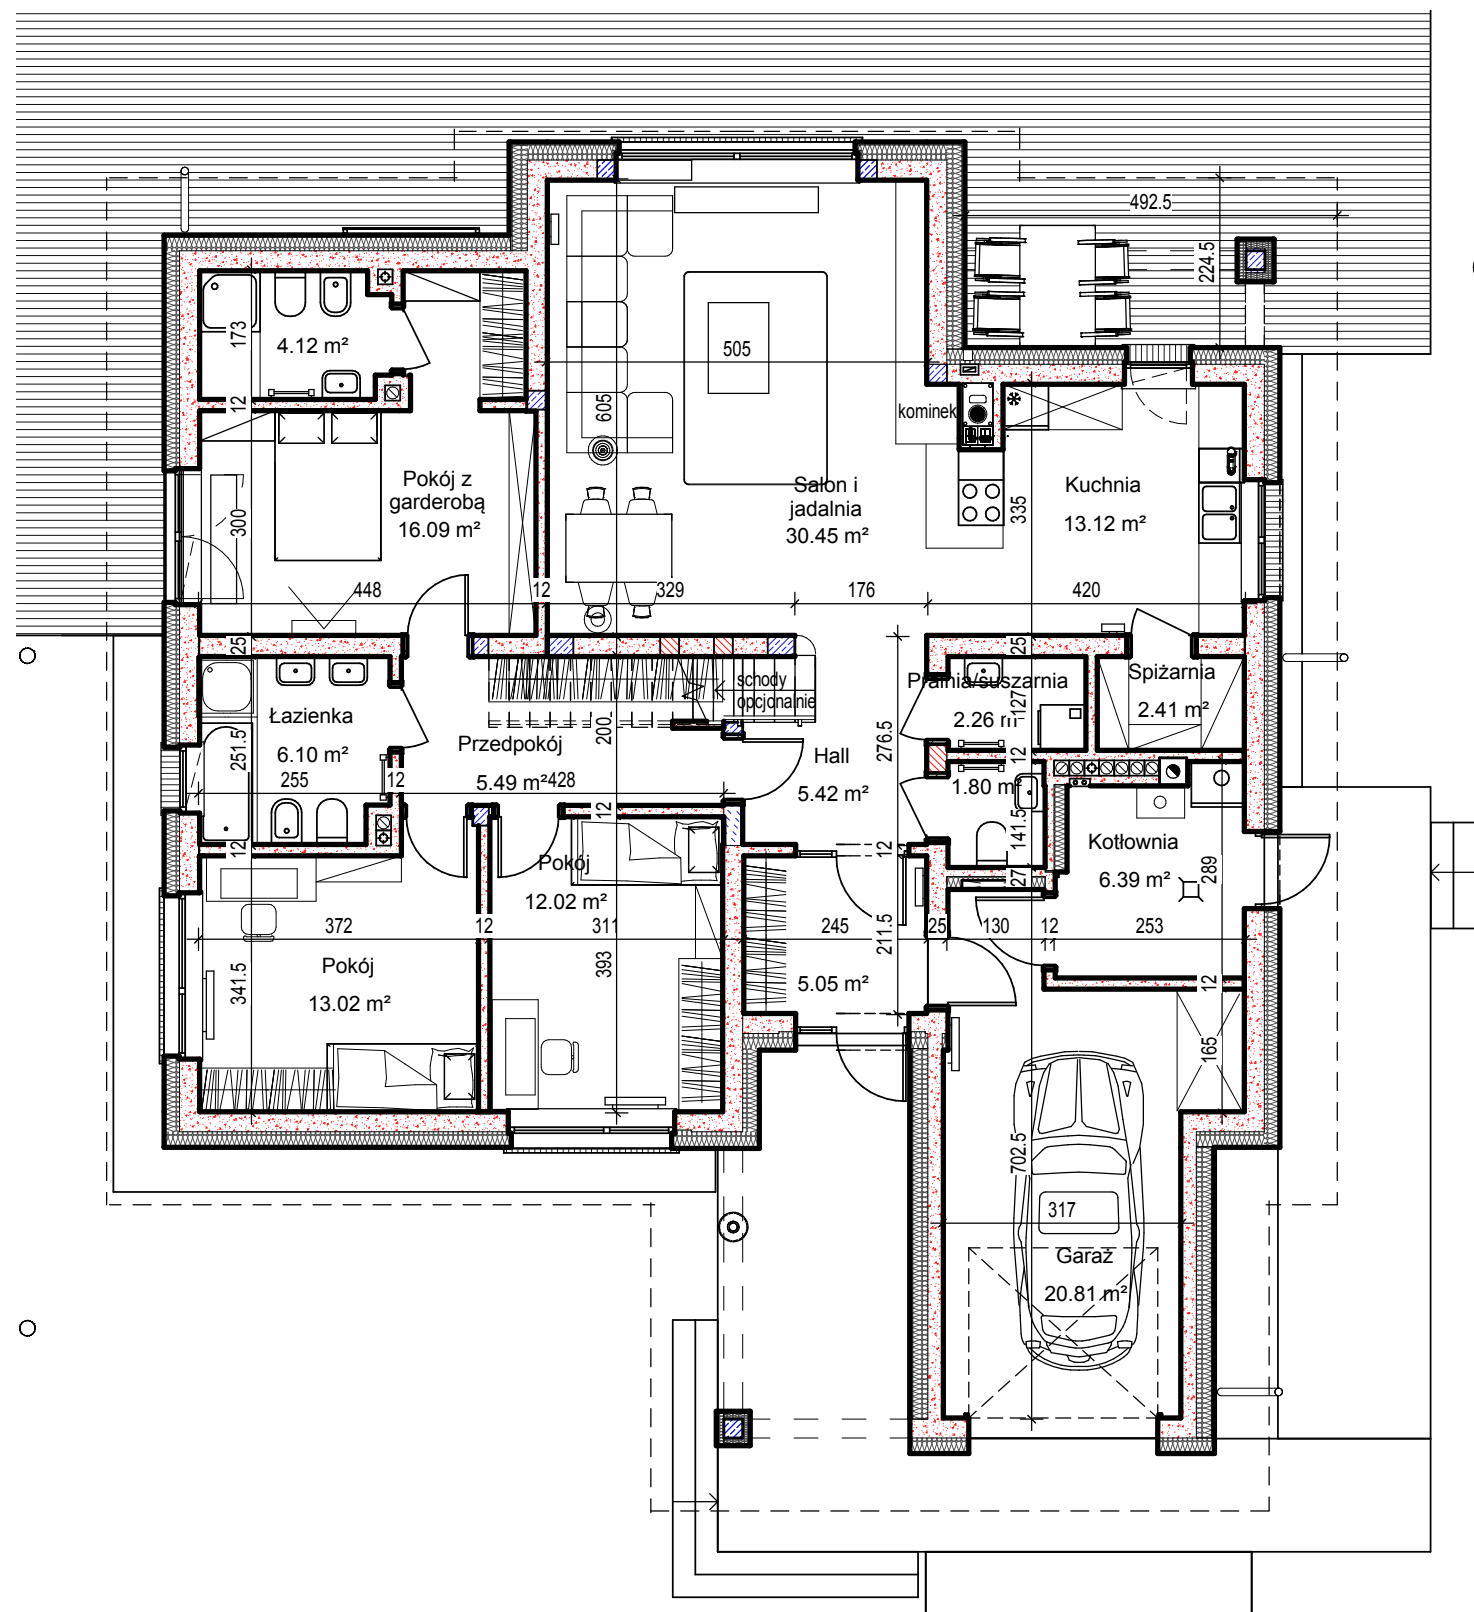

Pow. użytkowa **117.33 m²**

+ garaż/
kotłownia **27.19 m²**

Łącznie: **144.53 m²**

+
poddasze **40.88 m²**

-
opcjonalnie

Powierzchnie obliczono zgodnie z normą
PN-ISO 9836; 1997

- obmiar powierzchni pomieszczeń w stanie
wykończonym

- wymiary nie uwzględniają tynku


Domidea 2

Projekt demonstracyjny **Domidea 2**

Architektonika Pracownia Projektowa **As 1**
05-509 Józefosław ul. Cynamonowa 10/1 tel. 607 314 664

Rzut parteru

To jest wersja demonstracyjna projektu - nie odzwierciedla pełnego zakresu dokumentacji technicznej. Projekt jest chroniony na mocy przepisów ustawy o prawie autorskim i prawach pokrewnych.

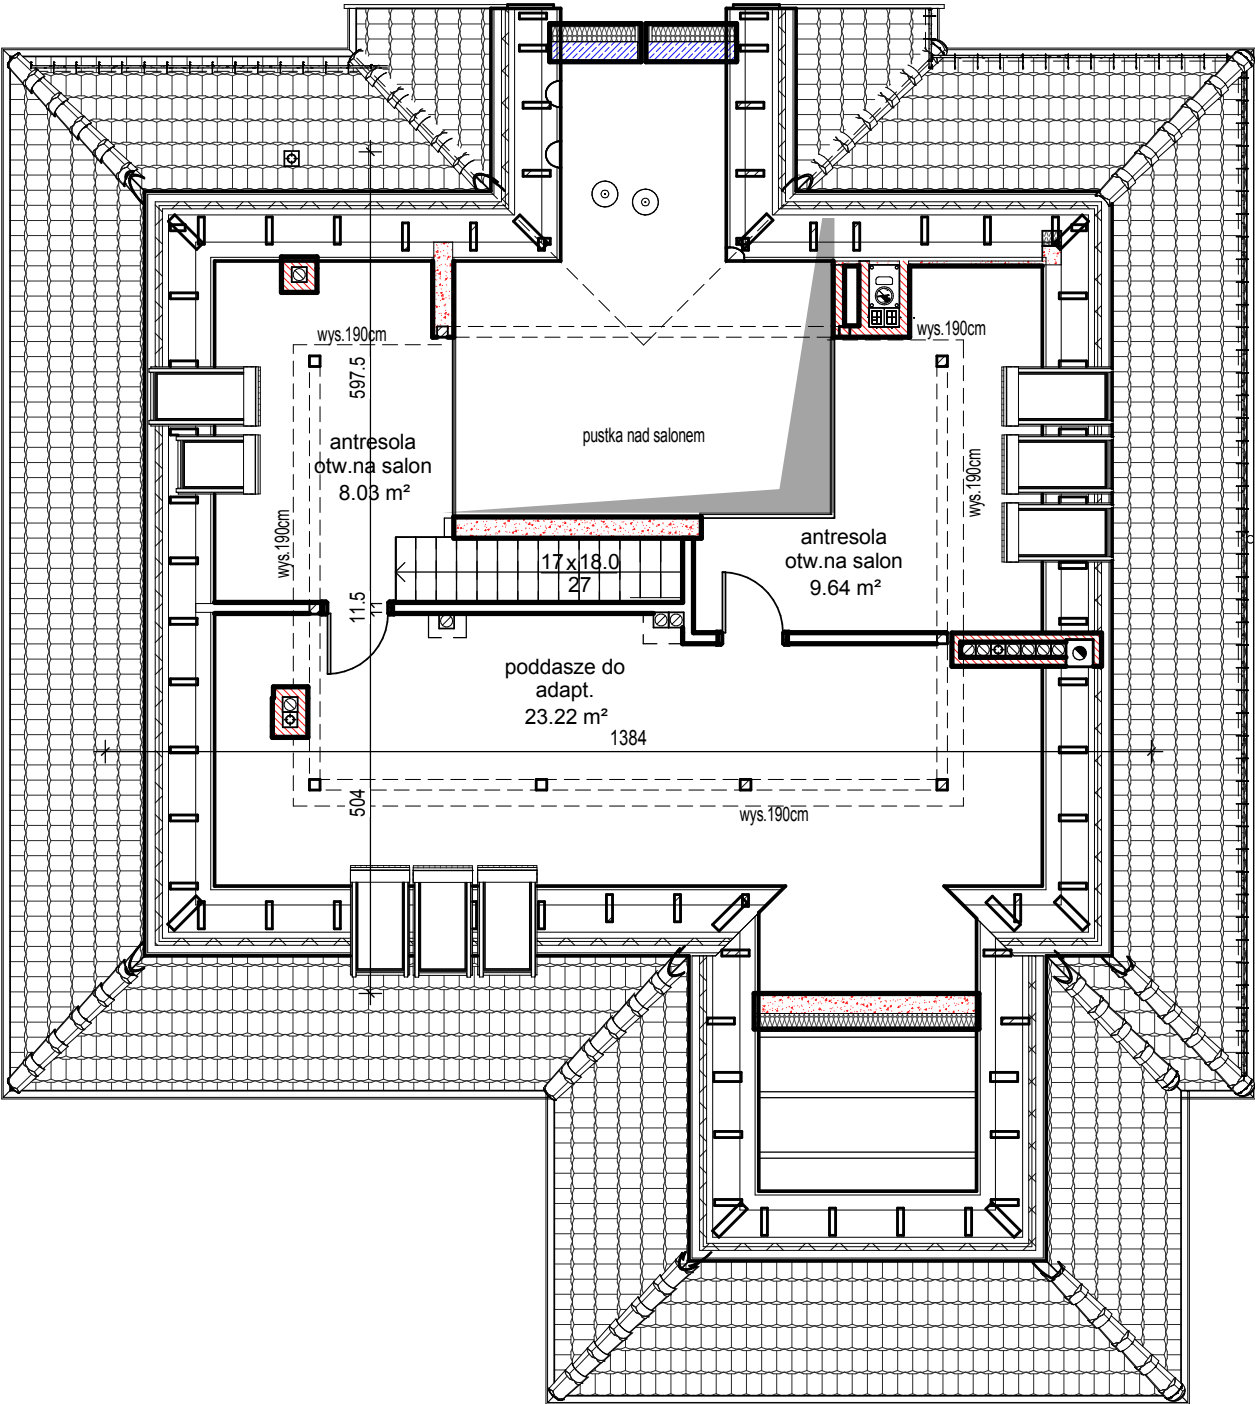

Powierzchnie obliczono zgodnie z normą
PN-ISO 9836; 1997
- obmiar powierzchni pomieszczeń w stanie
wykończonym
- wymiary nie uwzględniają tynku

Domidea 2

Projekt demonstracyjny Domidea 2	
Architektonika Pracownia Projektowa 05-509 Józefosław ul. Cynamonowa 10/1 tel. 607 314 664	As 2
Rzut poddasza	

