


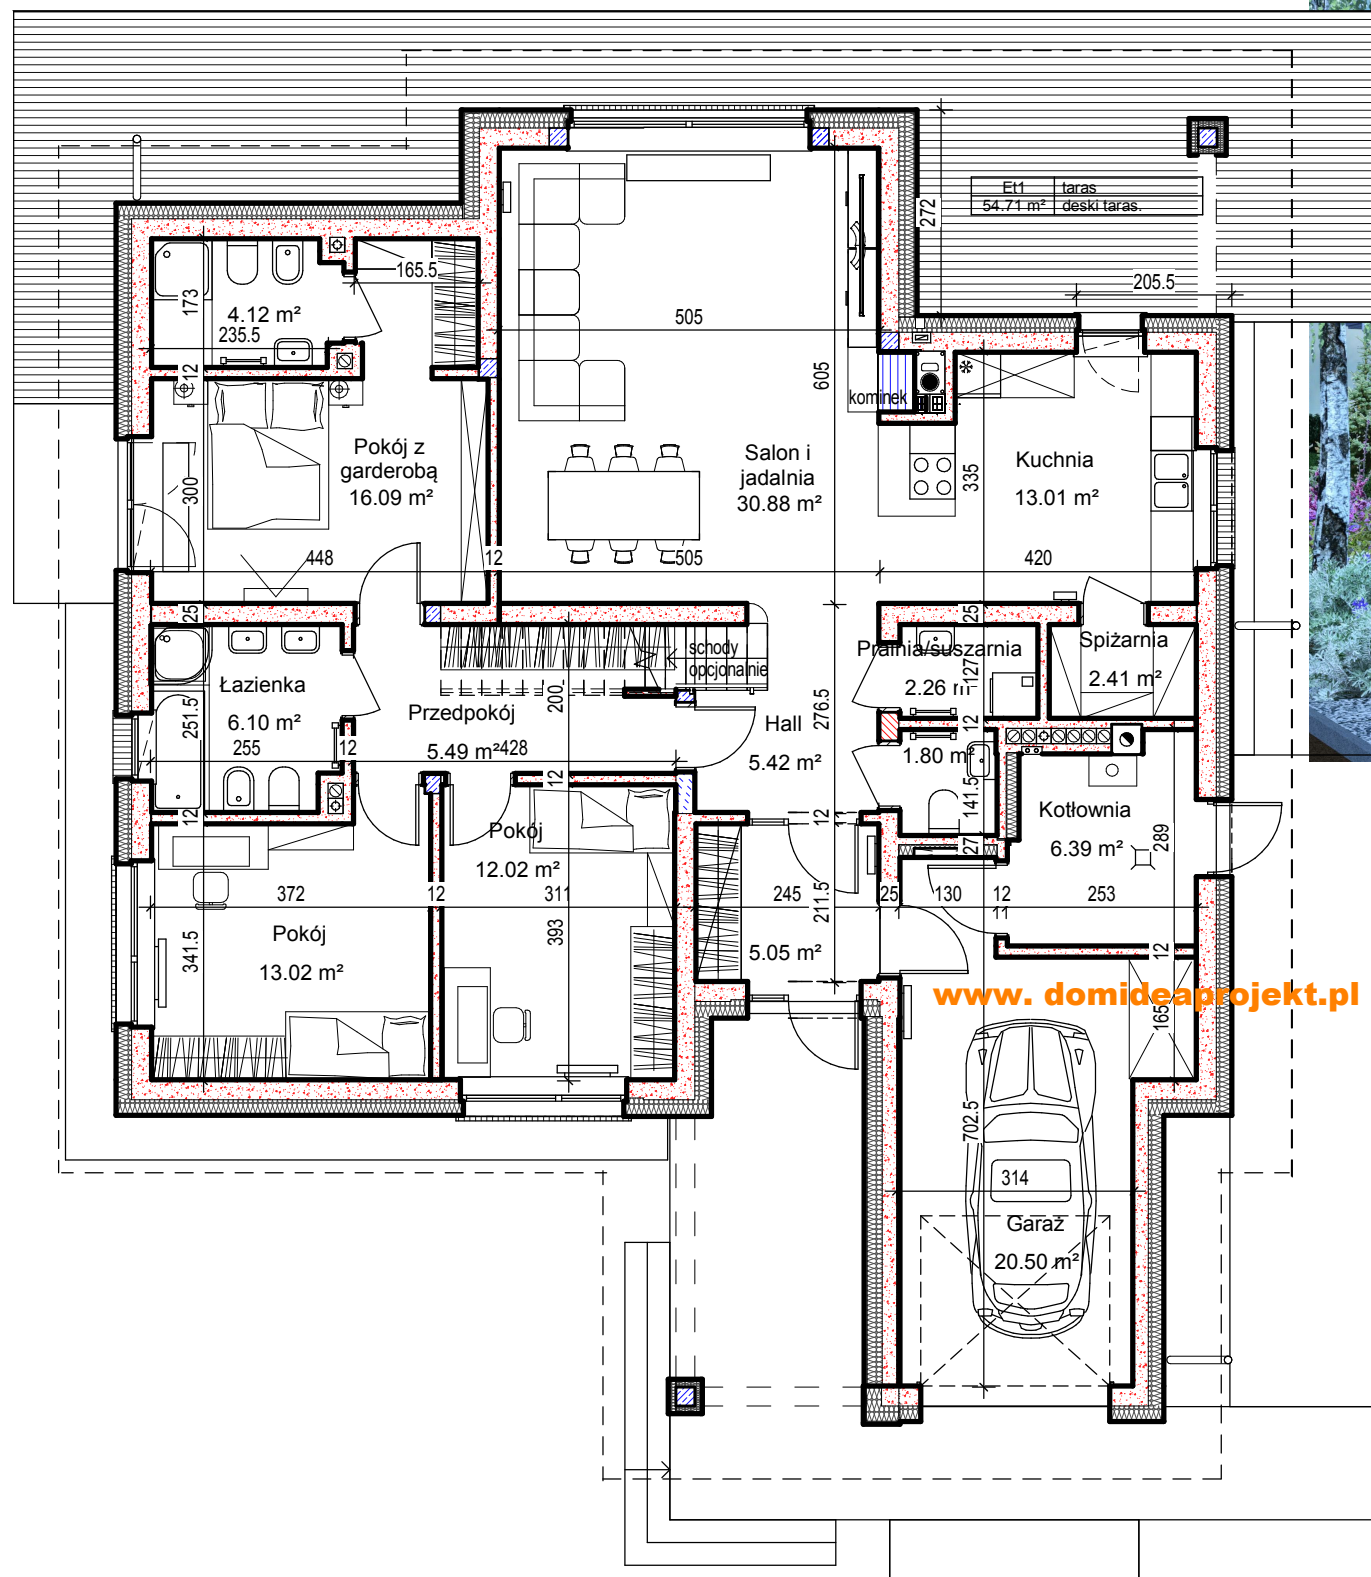

Pow. użytkowa **117.66 m²**

+ garaż/
kotłownia **26.89 m²**

Łącznie: **144.55 m²**

+ poddasze
- opcjonalnie **60.10 m²**

Powierznię podano wg PN-ISO 9836;1997
zgodnie z Rozp. Ministra z dnia 25.04.2012 z
późniejszymi zmianami
- obmiar powierzchni pomieszczeń w stanie
wykończonym
- wymiary nie uwzględniają tynku

Domidea 2d


Projekt demonstracyjny Domidea 2d

Domidea SKA
www.domideaprojekt.pl
tel. 665 080 888

As 1

Rzut parteru

To jest wersja demonstracyjna projektu - nie odzwierciedla pełnego zakresu dokumentacji technicznej.
Projekt jest chroniony na mocy przepisów ustawy o prawie autorskim i prawach pokrewnych.

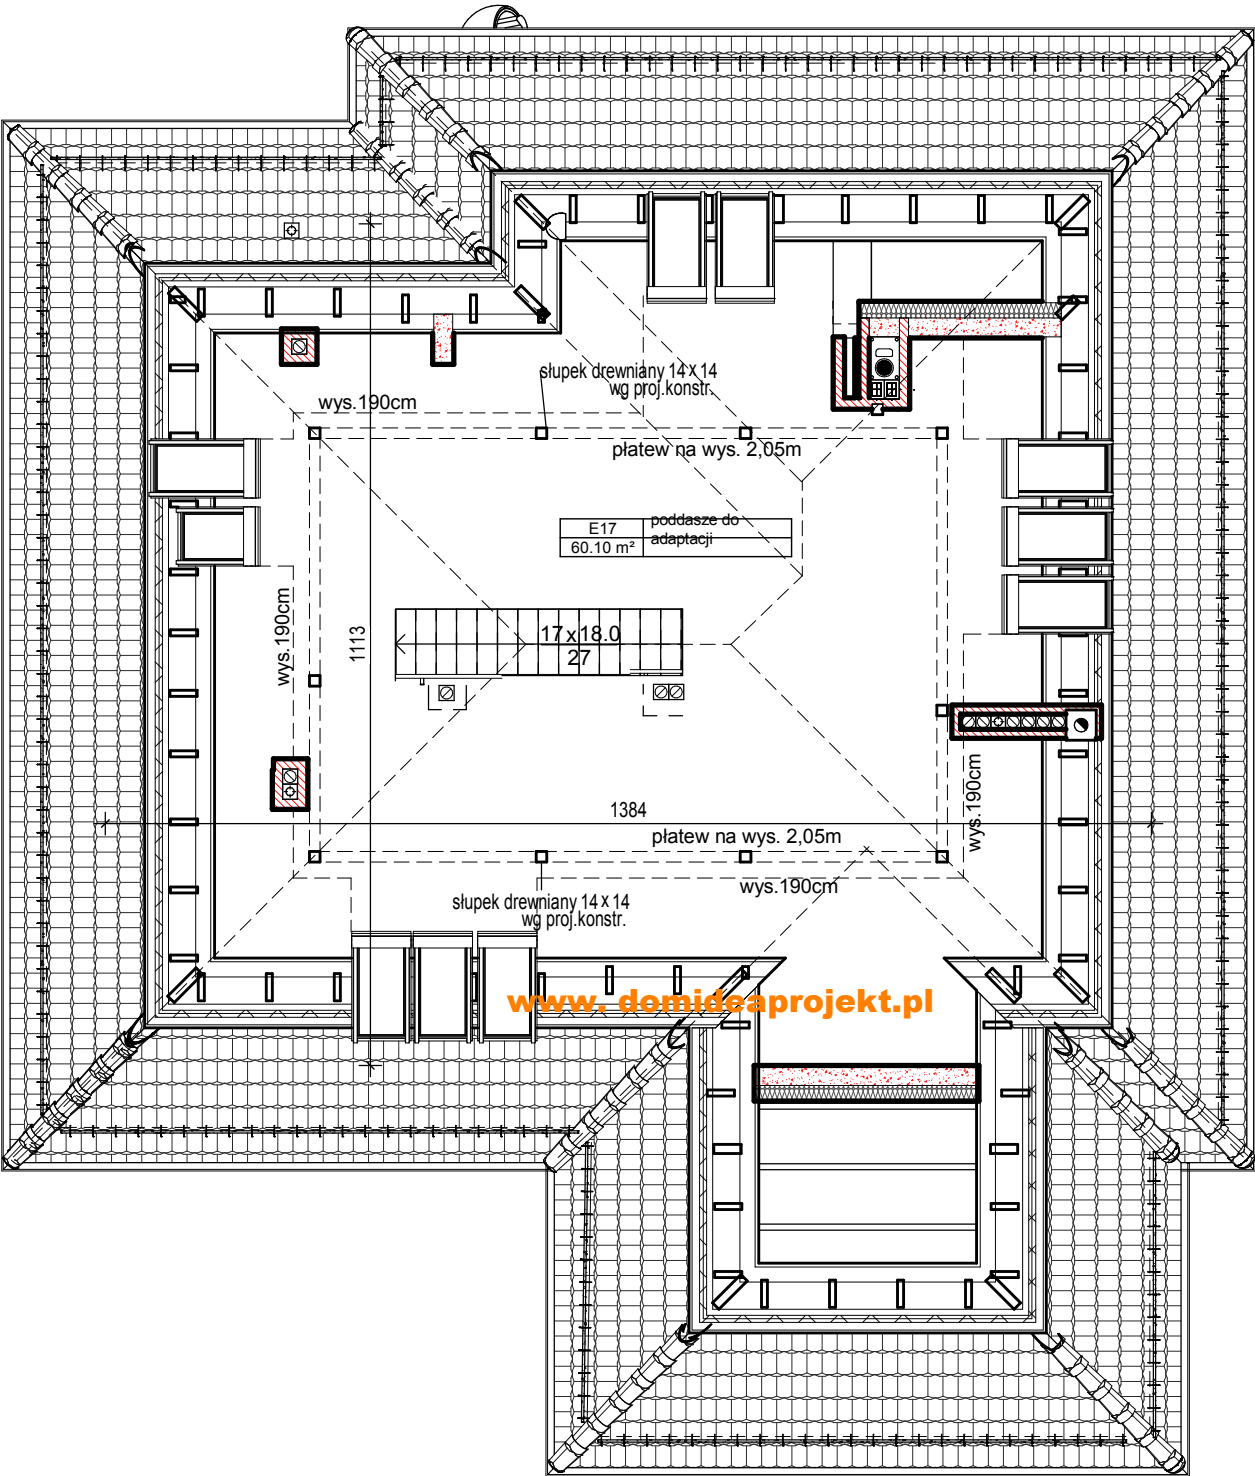

Powierznię podano wg PN-ISO 9836;1997
zgodnie z Rozp. Ministra z dnia 25.04.2012 z
późniejszymi zmianami
- obmiar powierzchni pomieszczeń w stanie
wykończonym
- wymiary nie uwzględniają tynku

Domidea 2d

Projekt demonstracyjny Domidea 2d	
Domidea SKA www. domideaprojekt.pl tel. 665 080 888	As 2
Rzut poddasza	

To jest wersja demonstracyjna projektu - nie odzwierciedla pełnego zakresu dokumentacji technicznej.
Projekt jest chroniony na mocy przepisów ustawy o prawie autorskim i prawach pokrewnych.

