
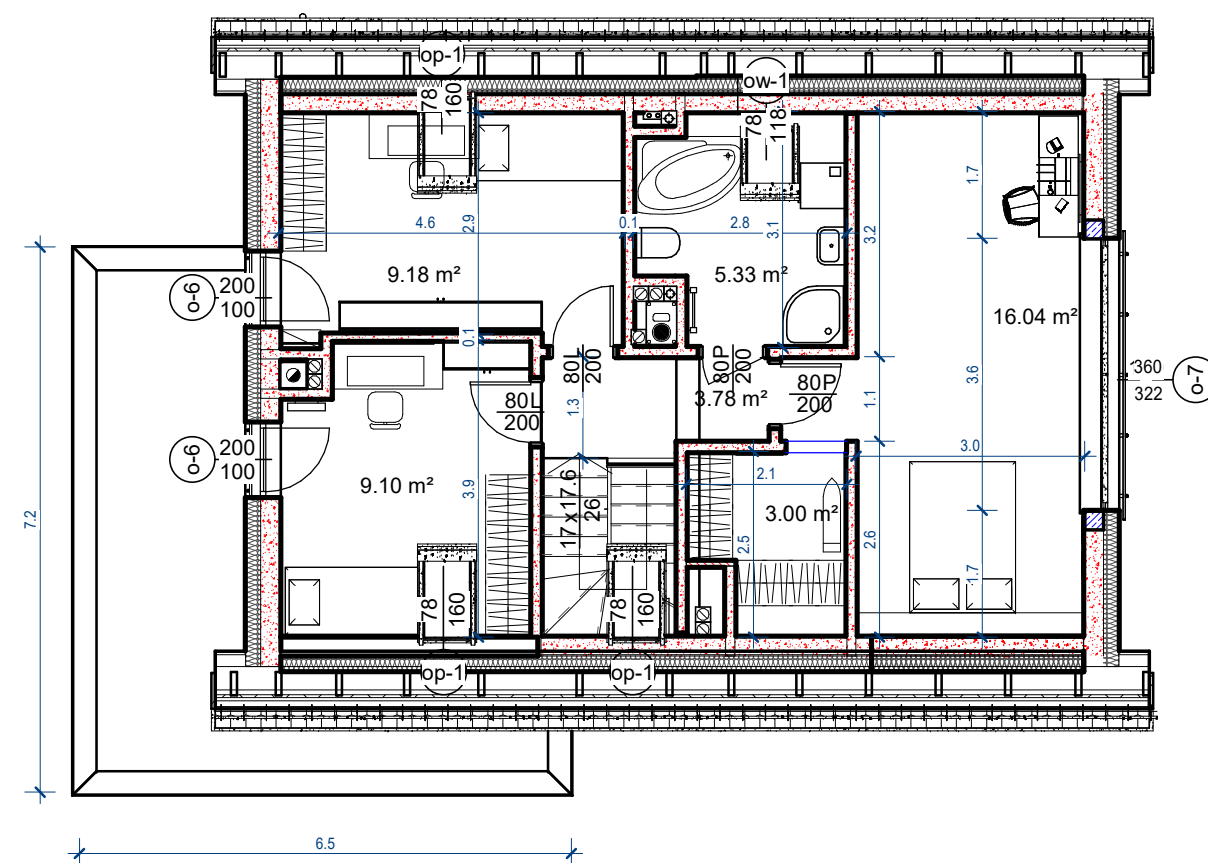


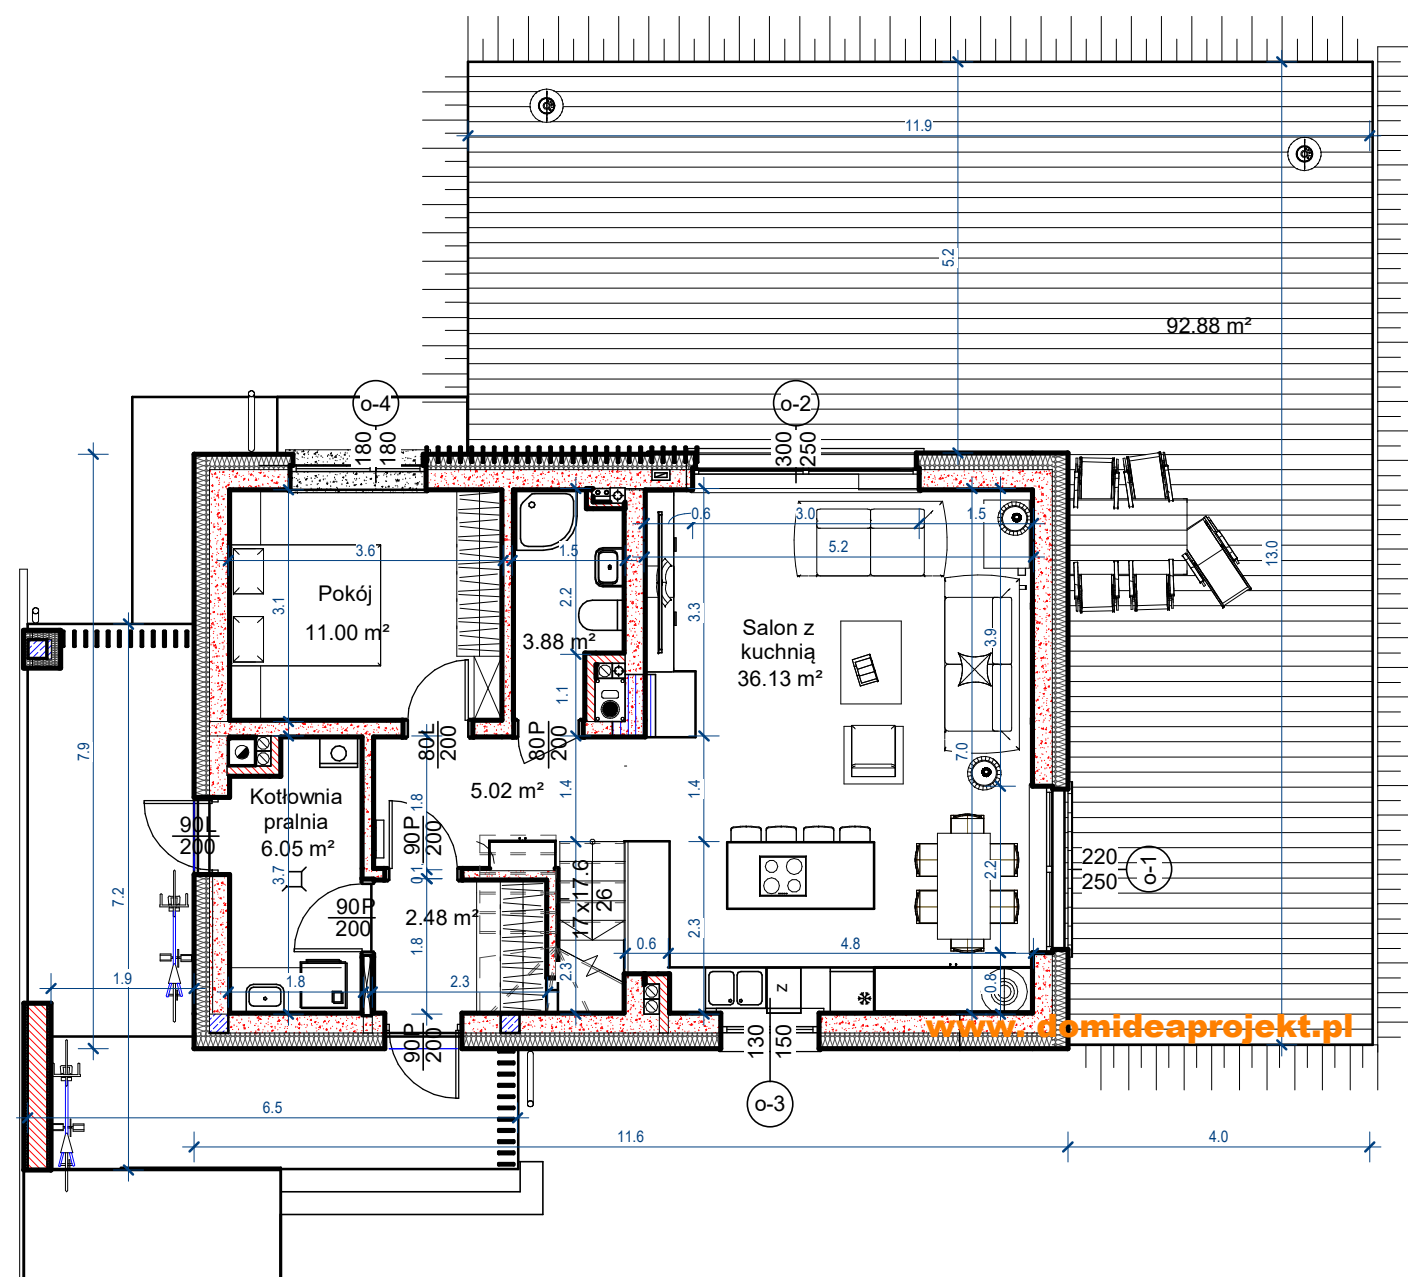

parter 58.50 m²
poddasze 46.44 m²
104.94 m²
+ kotłownia 6.05 m²
Łącznie: 110.99 m²

- obmiar powierzchni pomieszczeń w stanie wykończonym
- wymiary nie uwzględniają tynku

Domidea 58


Projekt demonstracyjny Domidea 58

Domidea SKA
www.domideaprojekt.pl
tel. 665 080 888

As1

Rzut parteru i poddasza

To jest wersja demonstracyjna projektu - nie odzwierciedla pełnego zakresu dokumentacji technicznej.
Projekt jest chroniony na mocy przepisów ustawy o prawie autorskim i prawach pokrewnych.

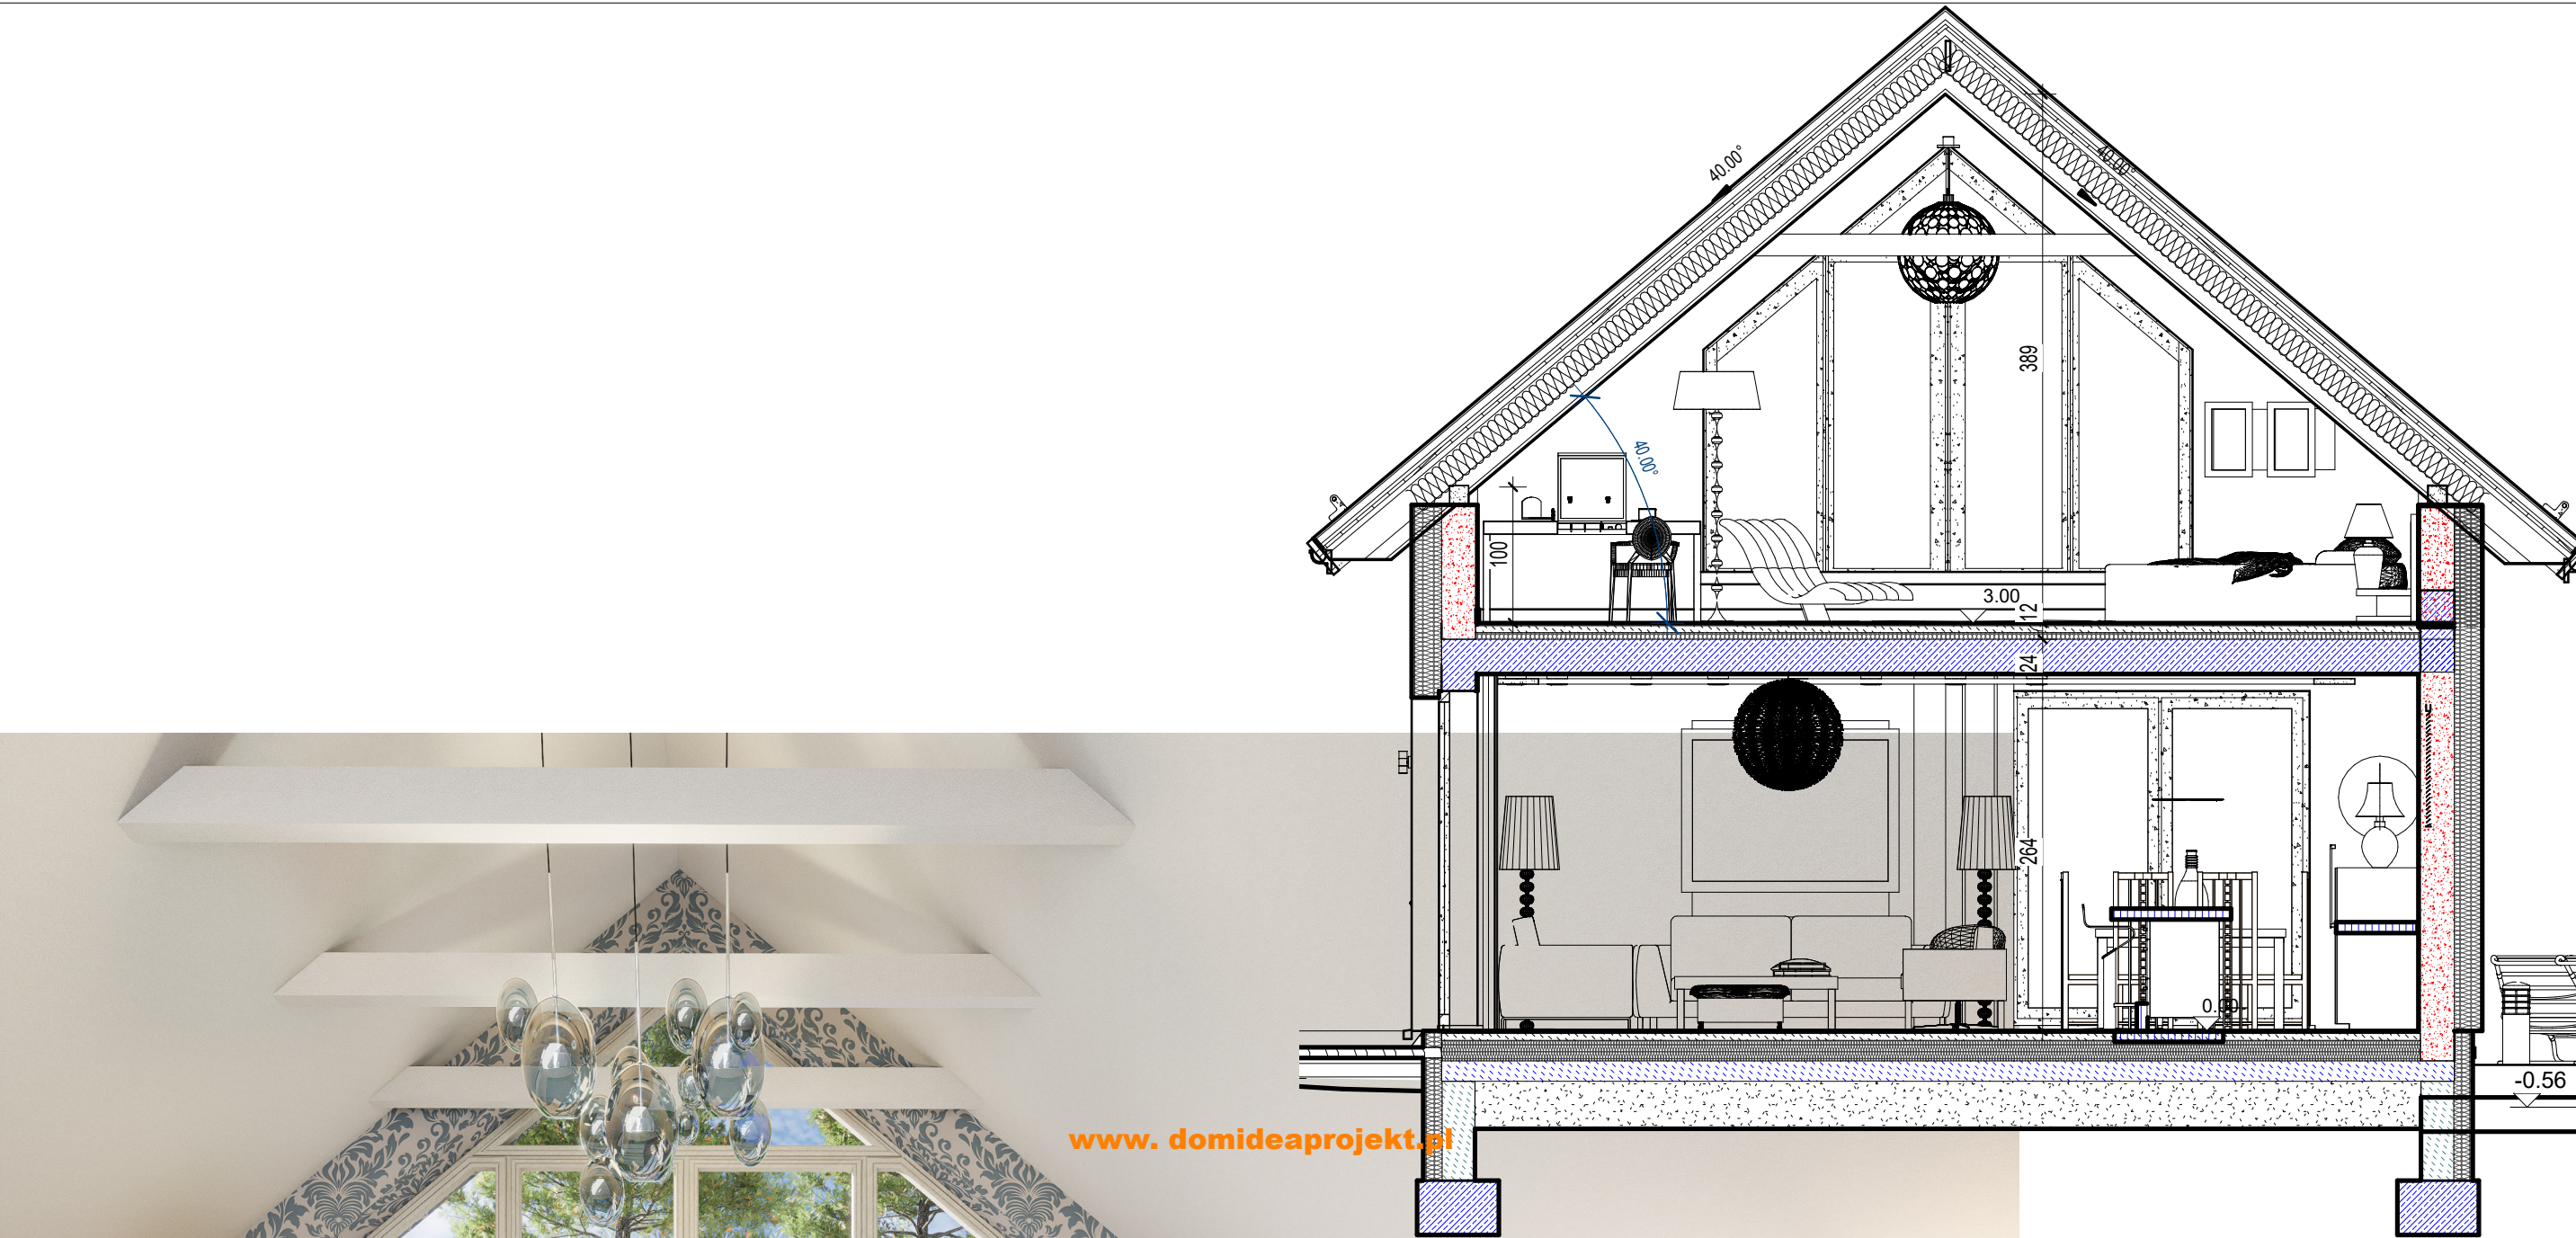

Domidea 58

Projekt demonstracyjny Domidea 58		
Domidea SKA www. domideaprojekt.pl tel. 665 080 888		As2
Przekrój		

To jest wersja demonstracyjna projektu - nie odzwierciedla pełnego zakresu dokumentacji technicznej.
Projekt jest chroniony na mocy przepisów ustawy o prawie autorskim i prawach pokrewnych.



[www. domideaprojekt.pl](http://www.domideaprojekt.pl)

Domidea 58

Projekt demonstracyjny Domidea 58

Domidea SKA
[www. domideaprojekt.pl](http://www.domideaprojekt.pl)
tel. 665 080 888

As3

Widok salonu

To jest wersja demonstracyjna projektu - nie odzwierciedla pełnego zakresu dokumentacji technicznej.
Projekt jest chroniony na mocy przepisów ustawy o prawie autorskim i prawach pokrewnych.



[www. domideaprojekt.pl](http://www.domideaprojekt.pl)

Domidea 58

Projekt demonstracyjny Domidea 58

Domidea SKA
[www. domideaprojekt.pl](http://www.domideaprojekt.pl)
tel. 665 080 888

As4

Widoki z salonu na schody

To jest wersja demonstracyjna projektu - nie odzwierciedla pełnego zakresu dokumentacji technicznej.
Projekt jest chroniony na mocy przepisów ustawy o prawie autorskim i prawach pokrewnych.