


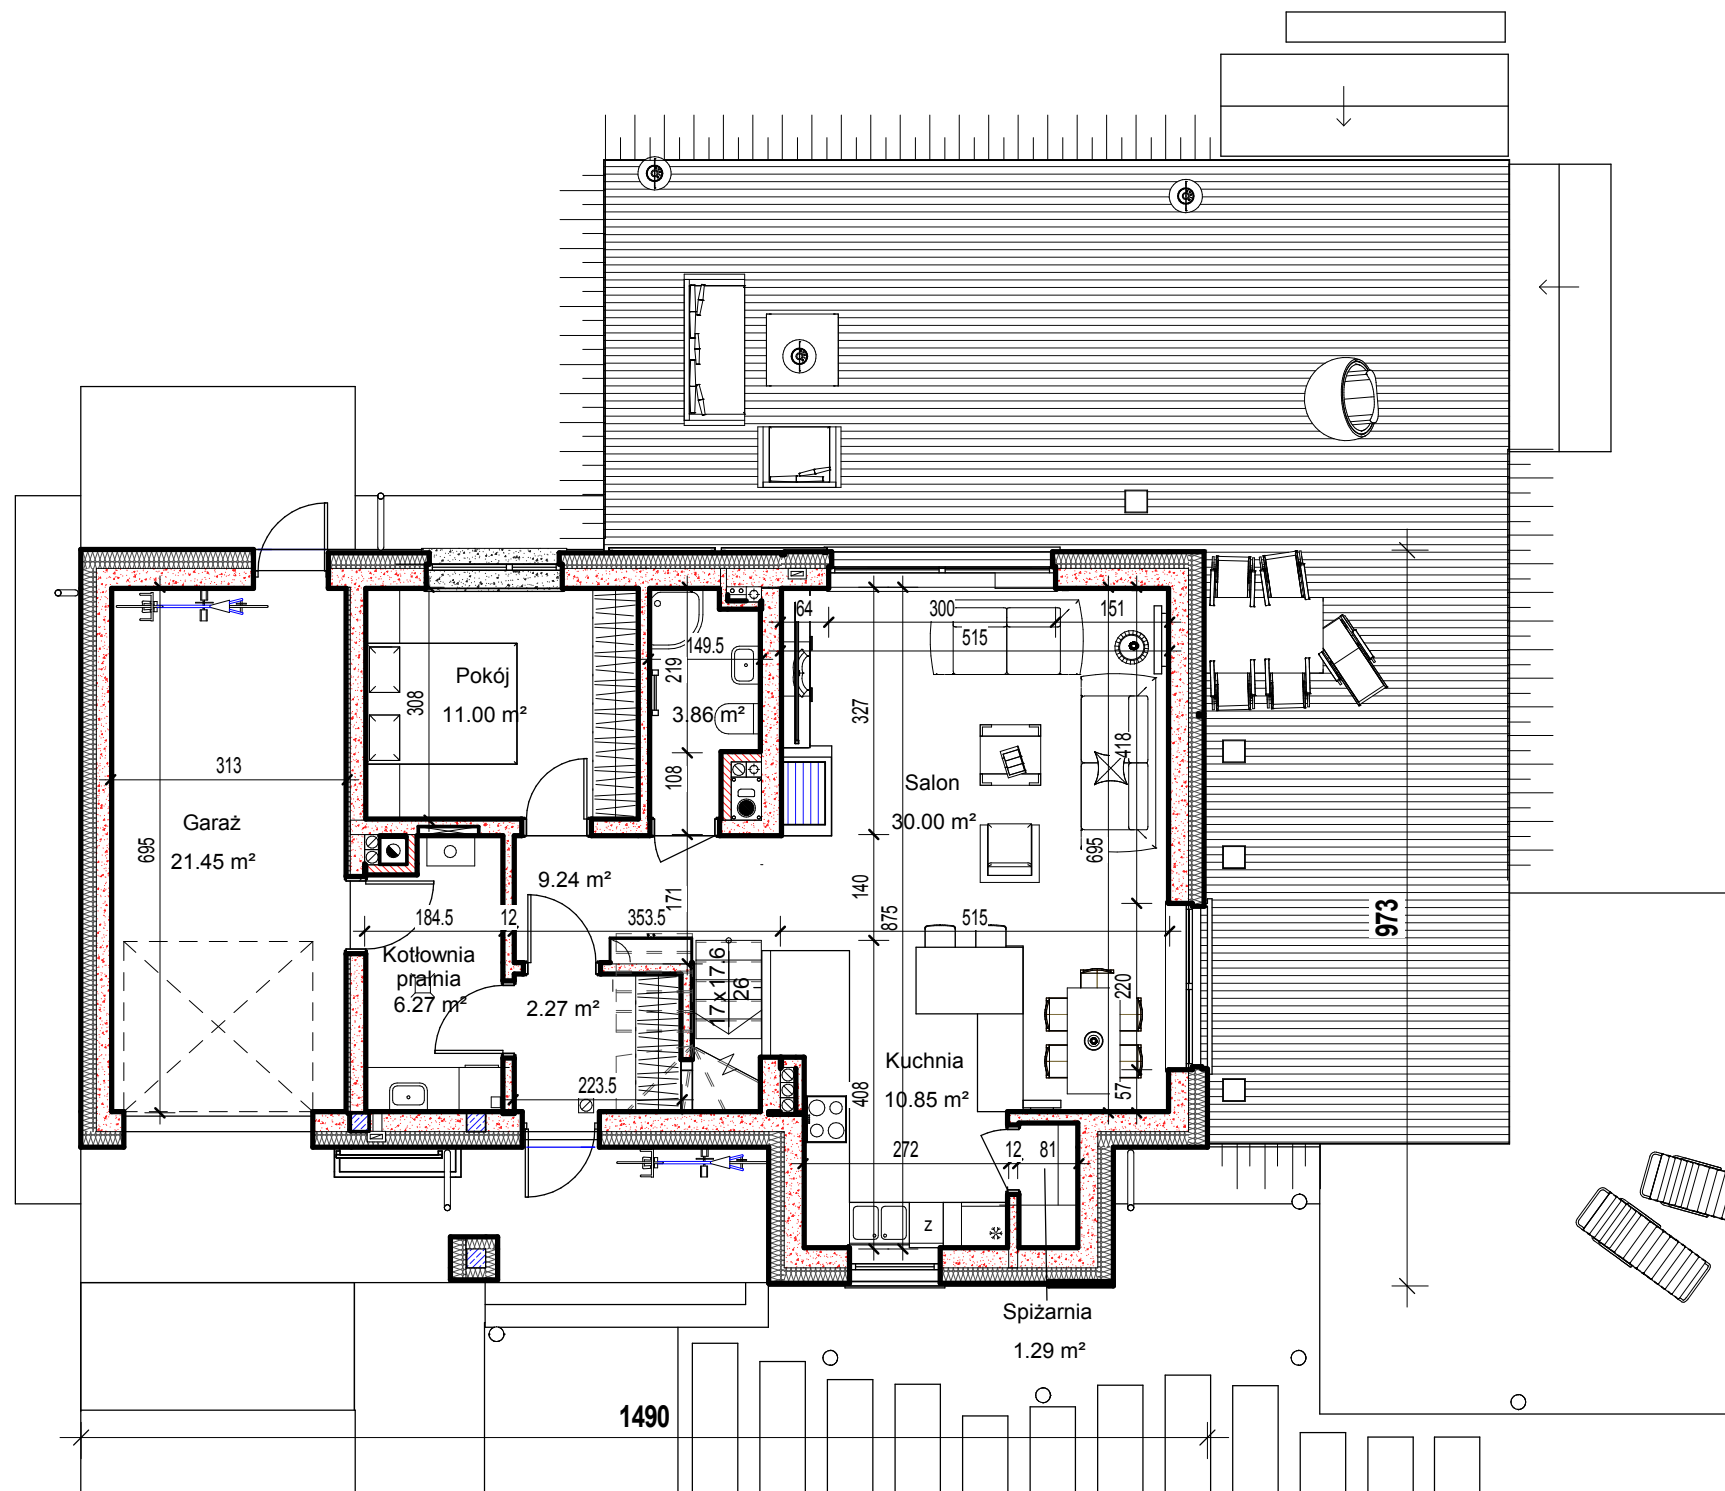

parter	68.50 m ²
poddasze	47.61 m ²
	116.11 m²
+garaż i kotłownia	27.72 m²
Łącznie:	143.84 m ²

Powierzchnie obliczono zgodnie z normą
PN-ISO 9836; 1997
- obmiar powierzchni pomieszczeń w stanie
wykończonym
- wymiary nie uwzględniają tynku

Domidea60G


Projekt demonstracyjny Domidea 60G

Domidea SKA
Domideaprojekt.pl

As1

Rzut parteru

To jest wersja demonstracyjna projektu - nie odzwierciedla pełnego zakresu dokumentacji technicznej. Projekt jest chroniony na mocy przepisów ustawy o prawie autorskim i prawach pokrewnych.

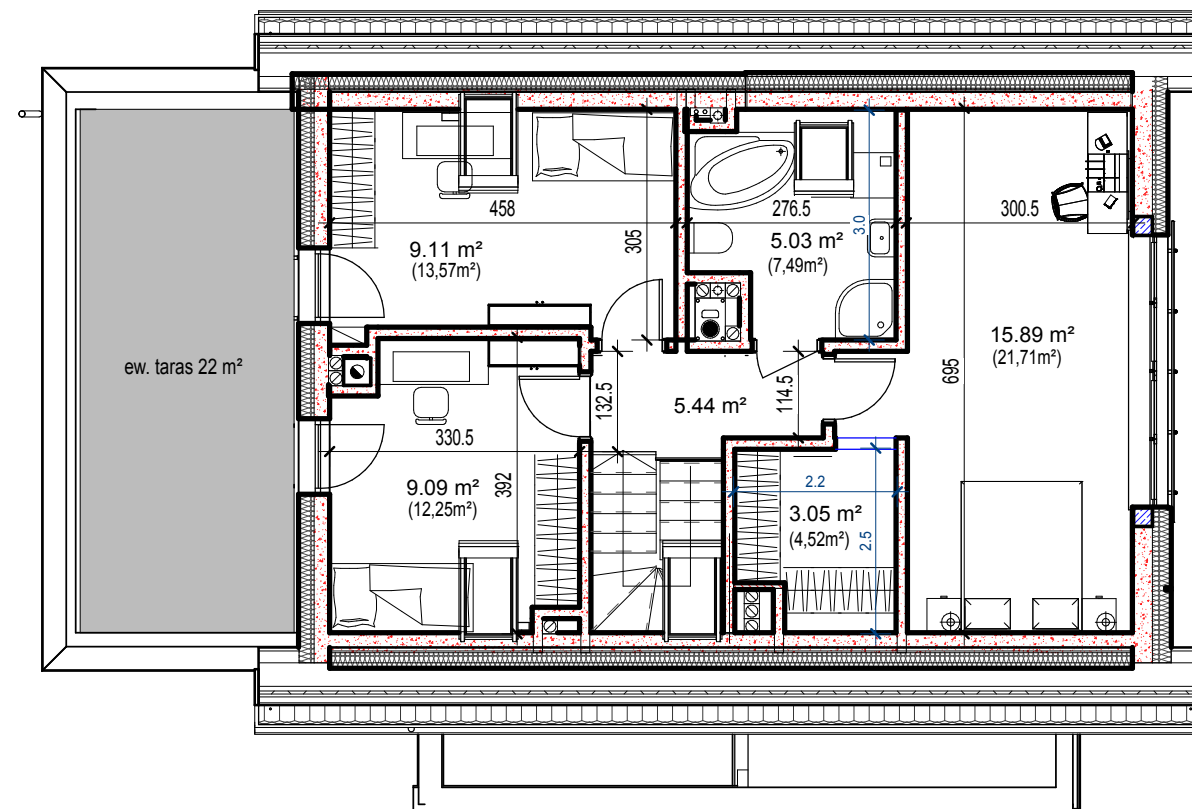


parter	68.50 m ²
poddasze	47.61 m ²
	116.11 m²
+garaż i kotłownia	27.72 m²
Łącznie:	143.84 m ²

Powierzchnie obliczono zgodnie z normą PN-ISO 9836; 1997
- obmiar powierzchni pomieszczeń w stanie wykończonym
- wymiary nie uwzględniają tynku

Domidea60G

Projekt demonstracyjny Domidea 60G	
Domidea SKA Domideaprojekt.pl	As2
Rzut poddasza	

To jest wersja demonstracyjna projektu - nie odzwierciedla pełnego zakresu dokumentacji technicznej. Projekt jest chroniony na mocy przepisów ustawy o prawie autorskim i prawach pokrewnych.

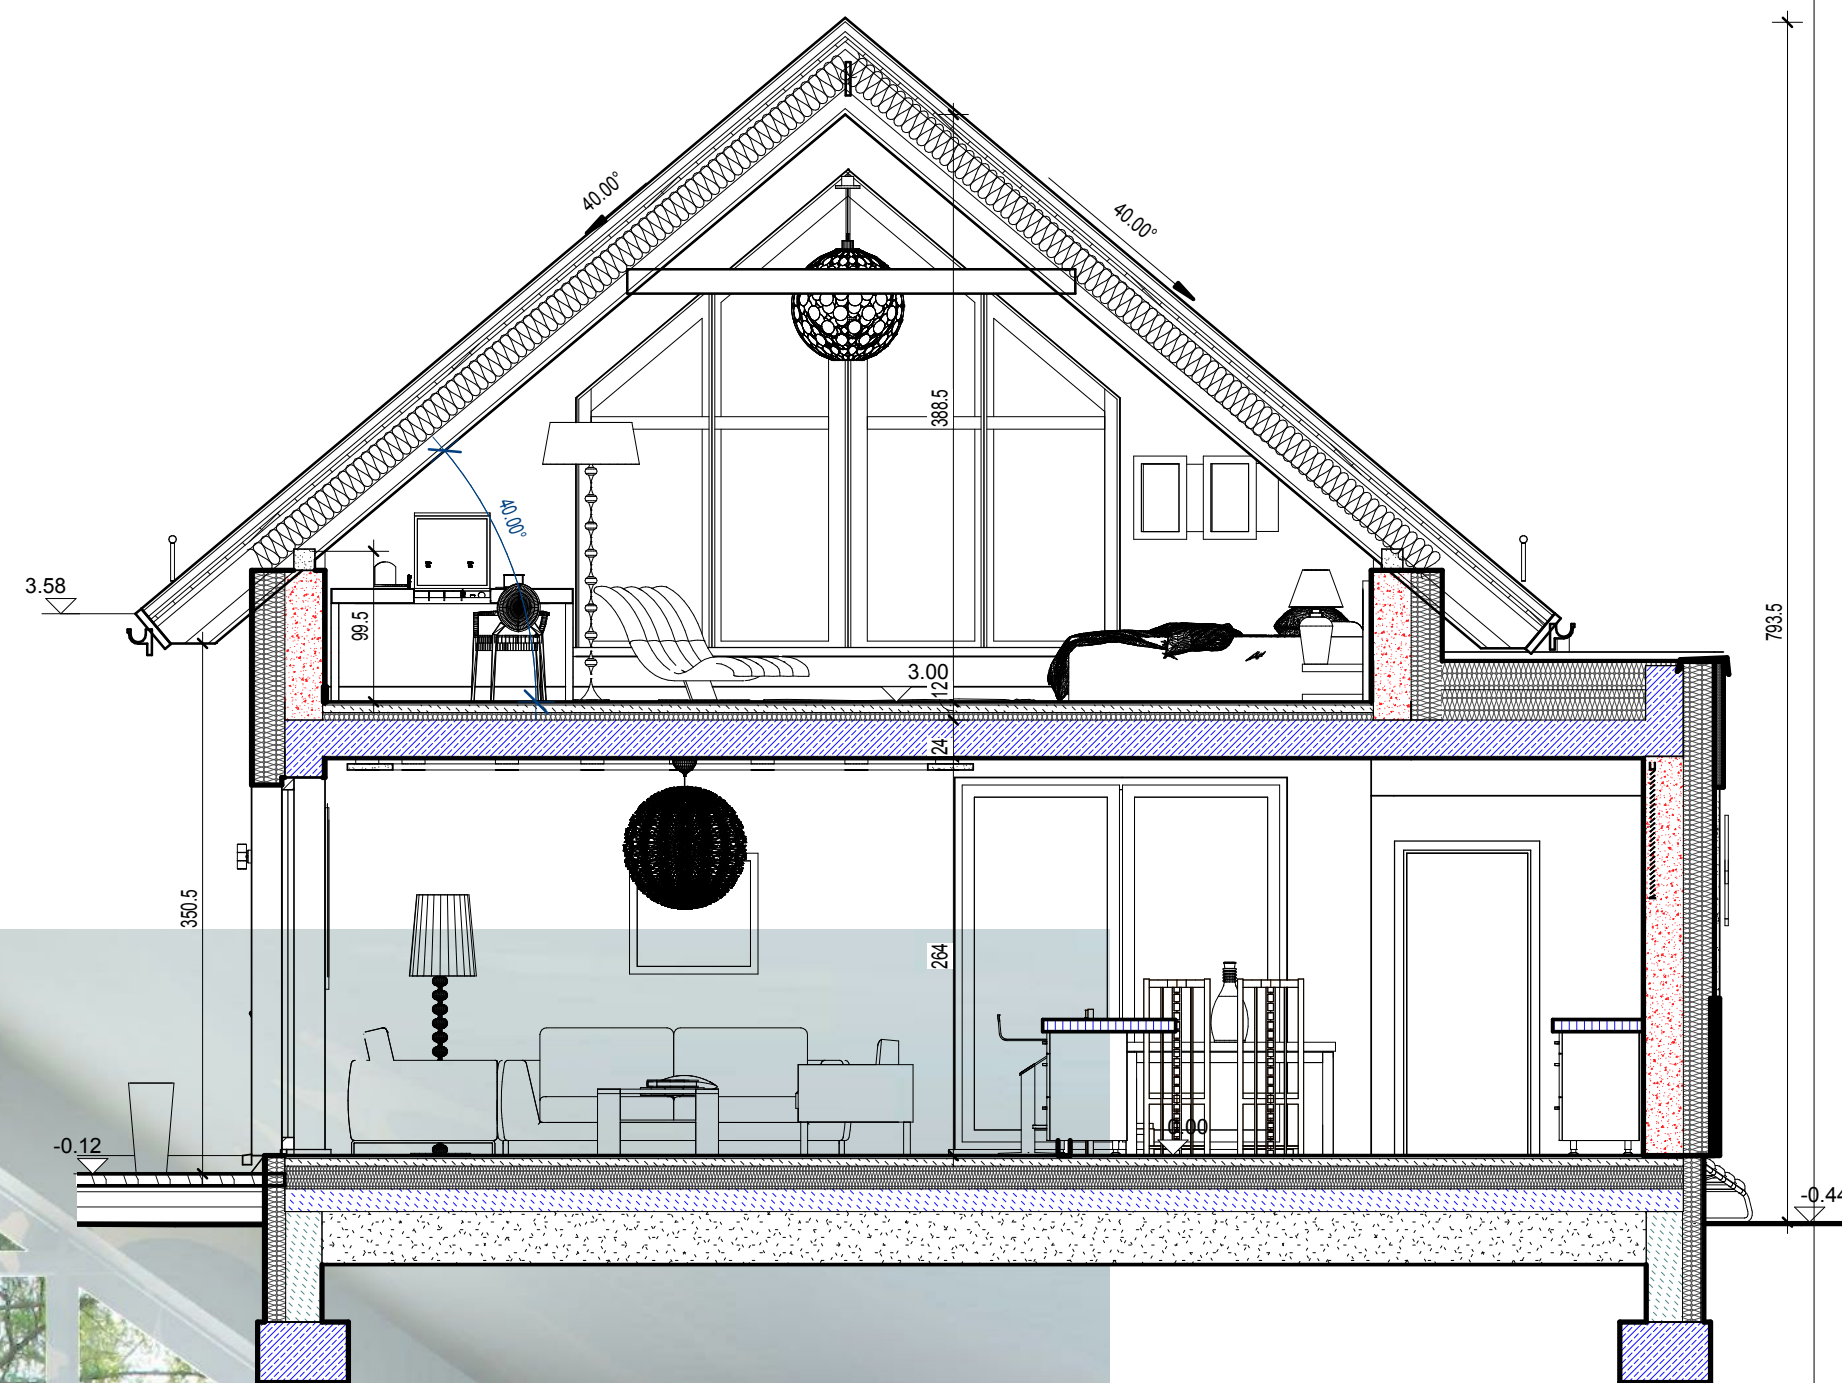

To jest wersja demonstracyjna projektu - nie odzwierciedla pełnego zakresu dokumentacji technicznej. Projekt jest chroniony na mocy przepisów ustawy o prawie autorskim i prawach pokrewnych.

Domidea60G

Projekt demonstracyjny Domidea 60G		
Domidea SKA Domideaprojekt.pl		As3
Przekrój		



Domidea60G


Projekt demonstracyjny Domidea 60G

Domidea SKA
Domideaprojekt.pl

As4

Widok salonu

To jest wersja demonstracyjna projektu - nie odzwierciedla pełnego zakresu dokumentacji technicznej. Projekt jest chroniony na mocy przepisów ustawy o prawie autorskim i prawach pokrewnych.

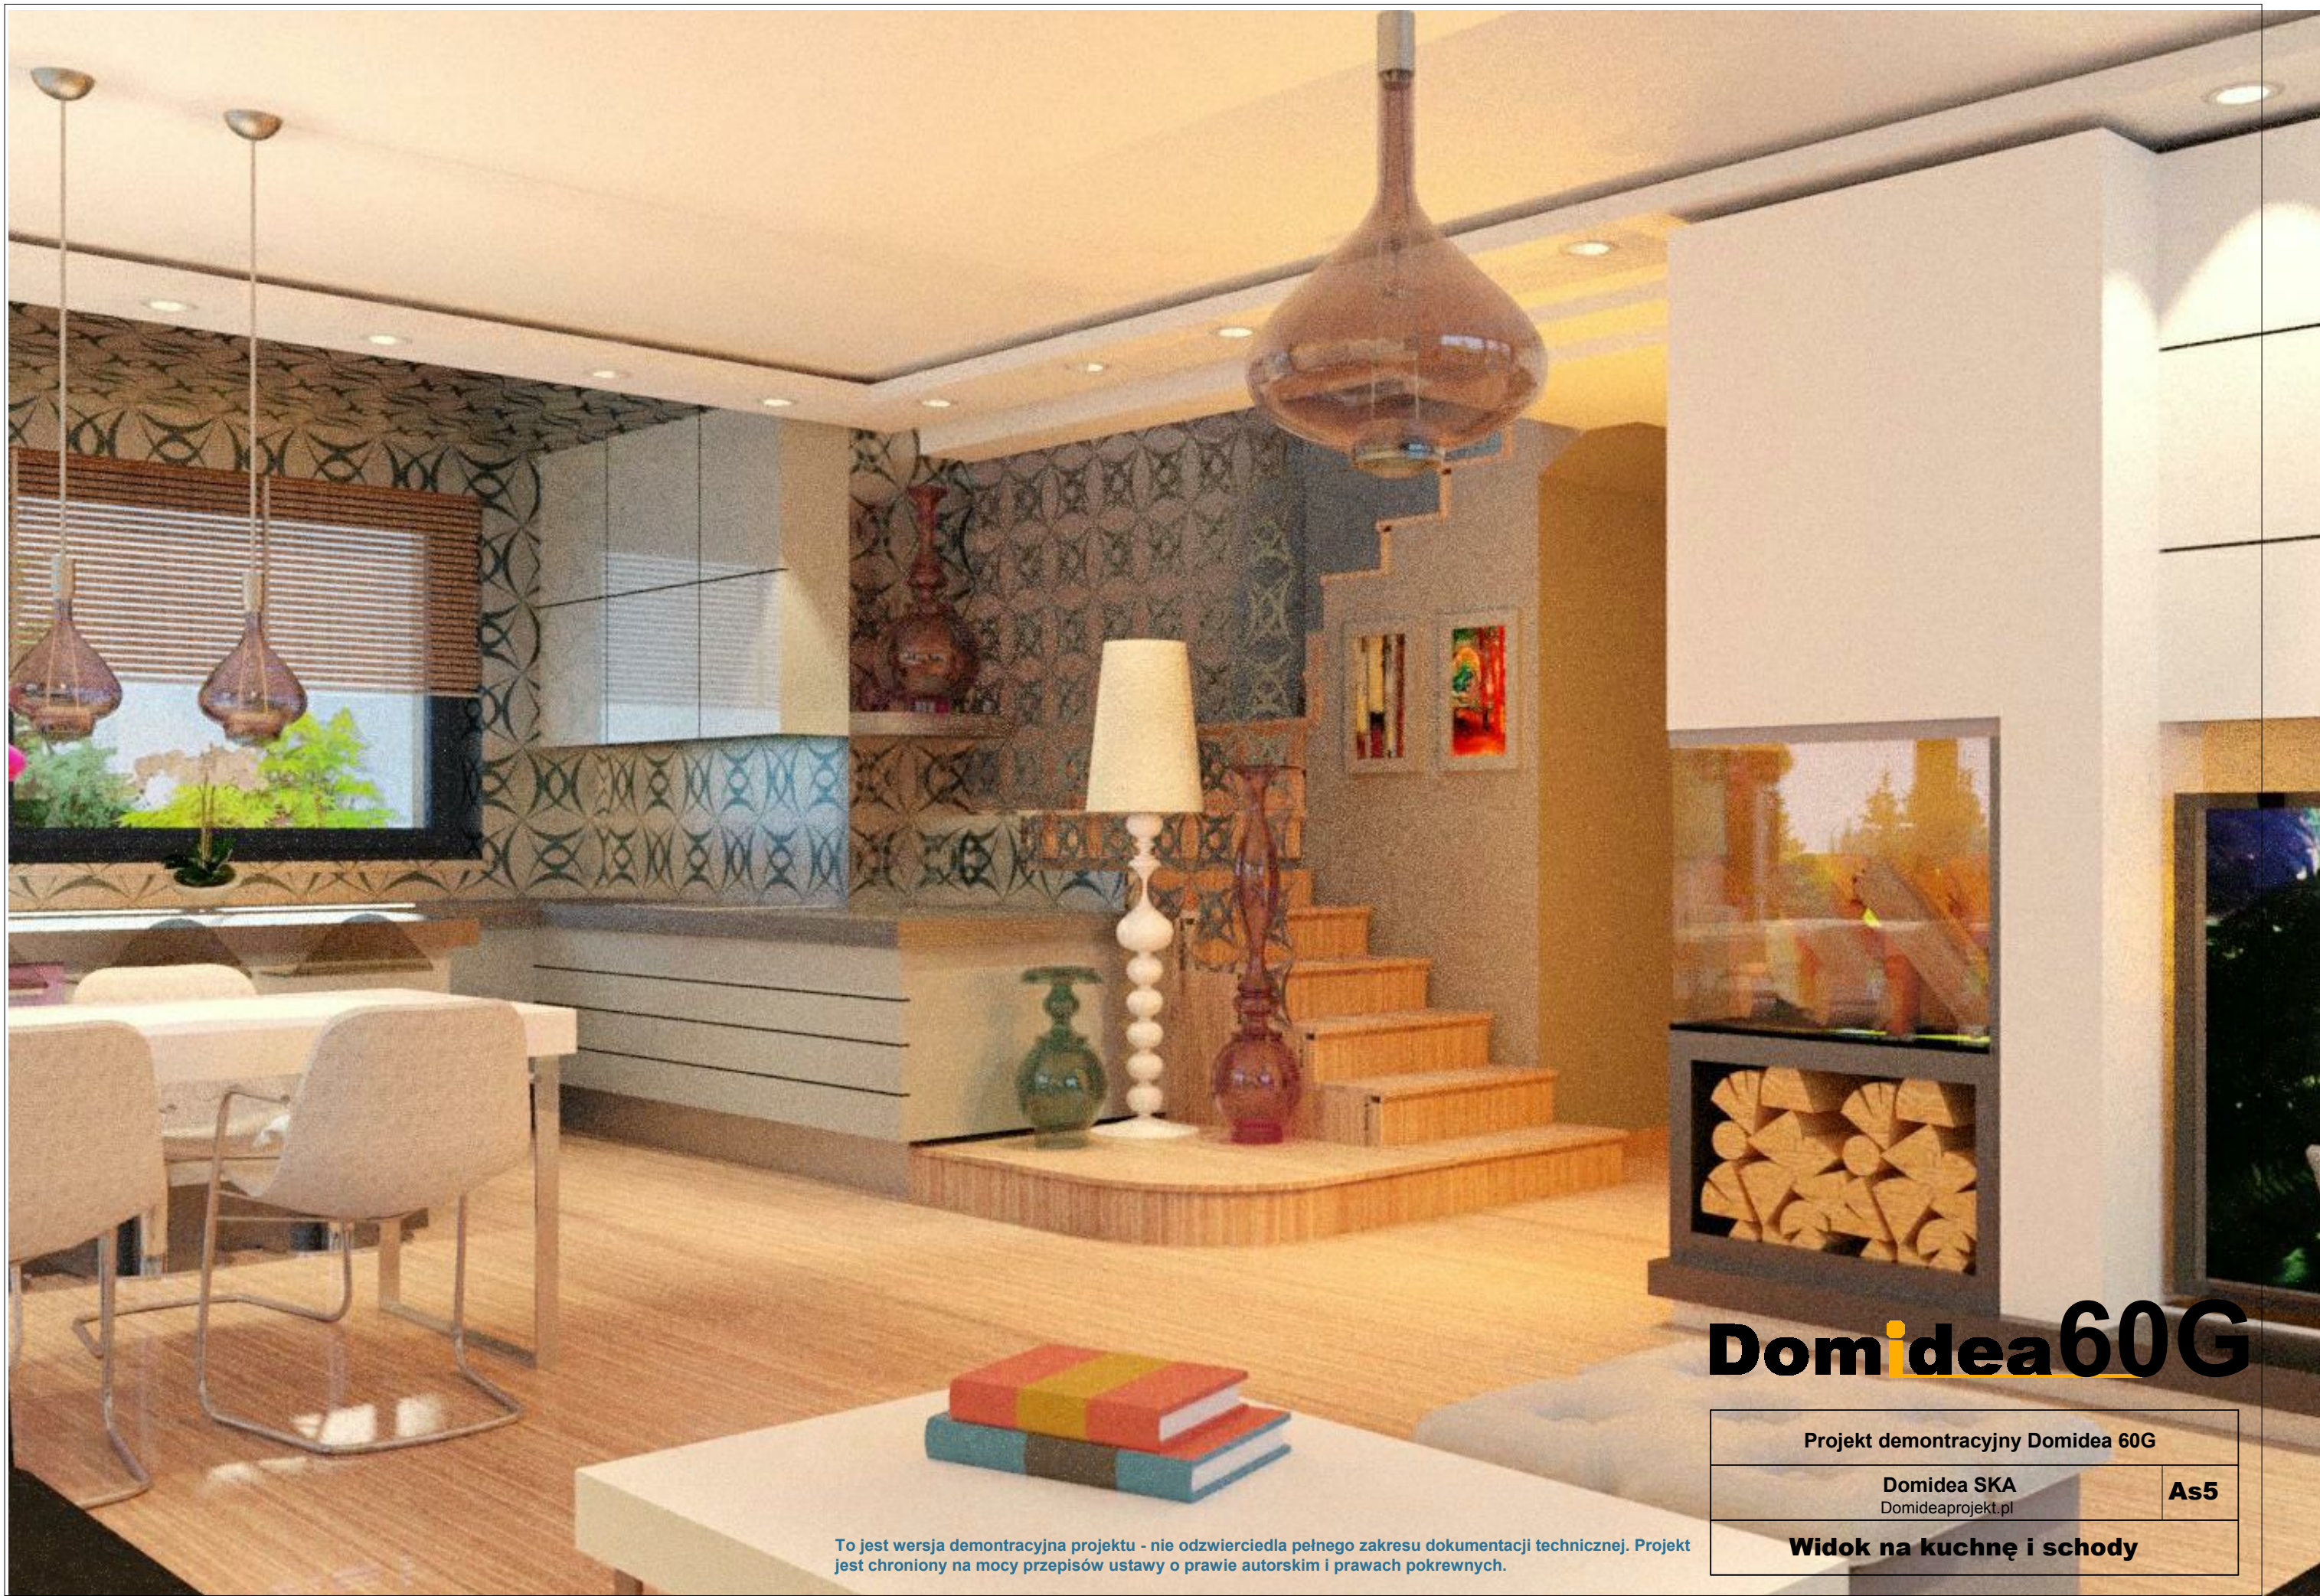

Domidea60G

Projekt demonstracyjny Domidea 60G

Domidea SKA
Domideaprojekt.pl

As5

Widok na kuchnię i schody

To jest wersja demonstracyjna projektu - nie odzwierciedla pełnego zakresu dokumentacji technicznej. Projekt jest chroniony na mocy przepisów ustawy o prawie autorskim i prawach pokrewnych.



Domidea60G

Projekt demonstracyjny Domidea 60G

Domidea SKA
Domideaprojekt.pl

As6

Widok salonu

To jest wersja demonstracyjna projektu - nie odzwierciedla pełnego zakresu dokumentacji technicznej. Projekt jest chroniony na mocy przepisów ustawy o prawie autorskim i prawach pokrewnych.