


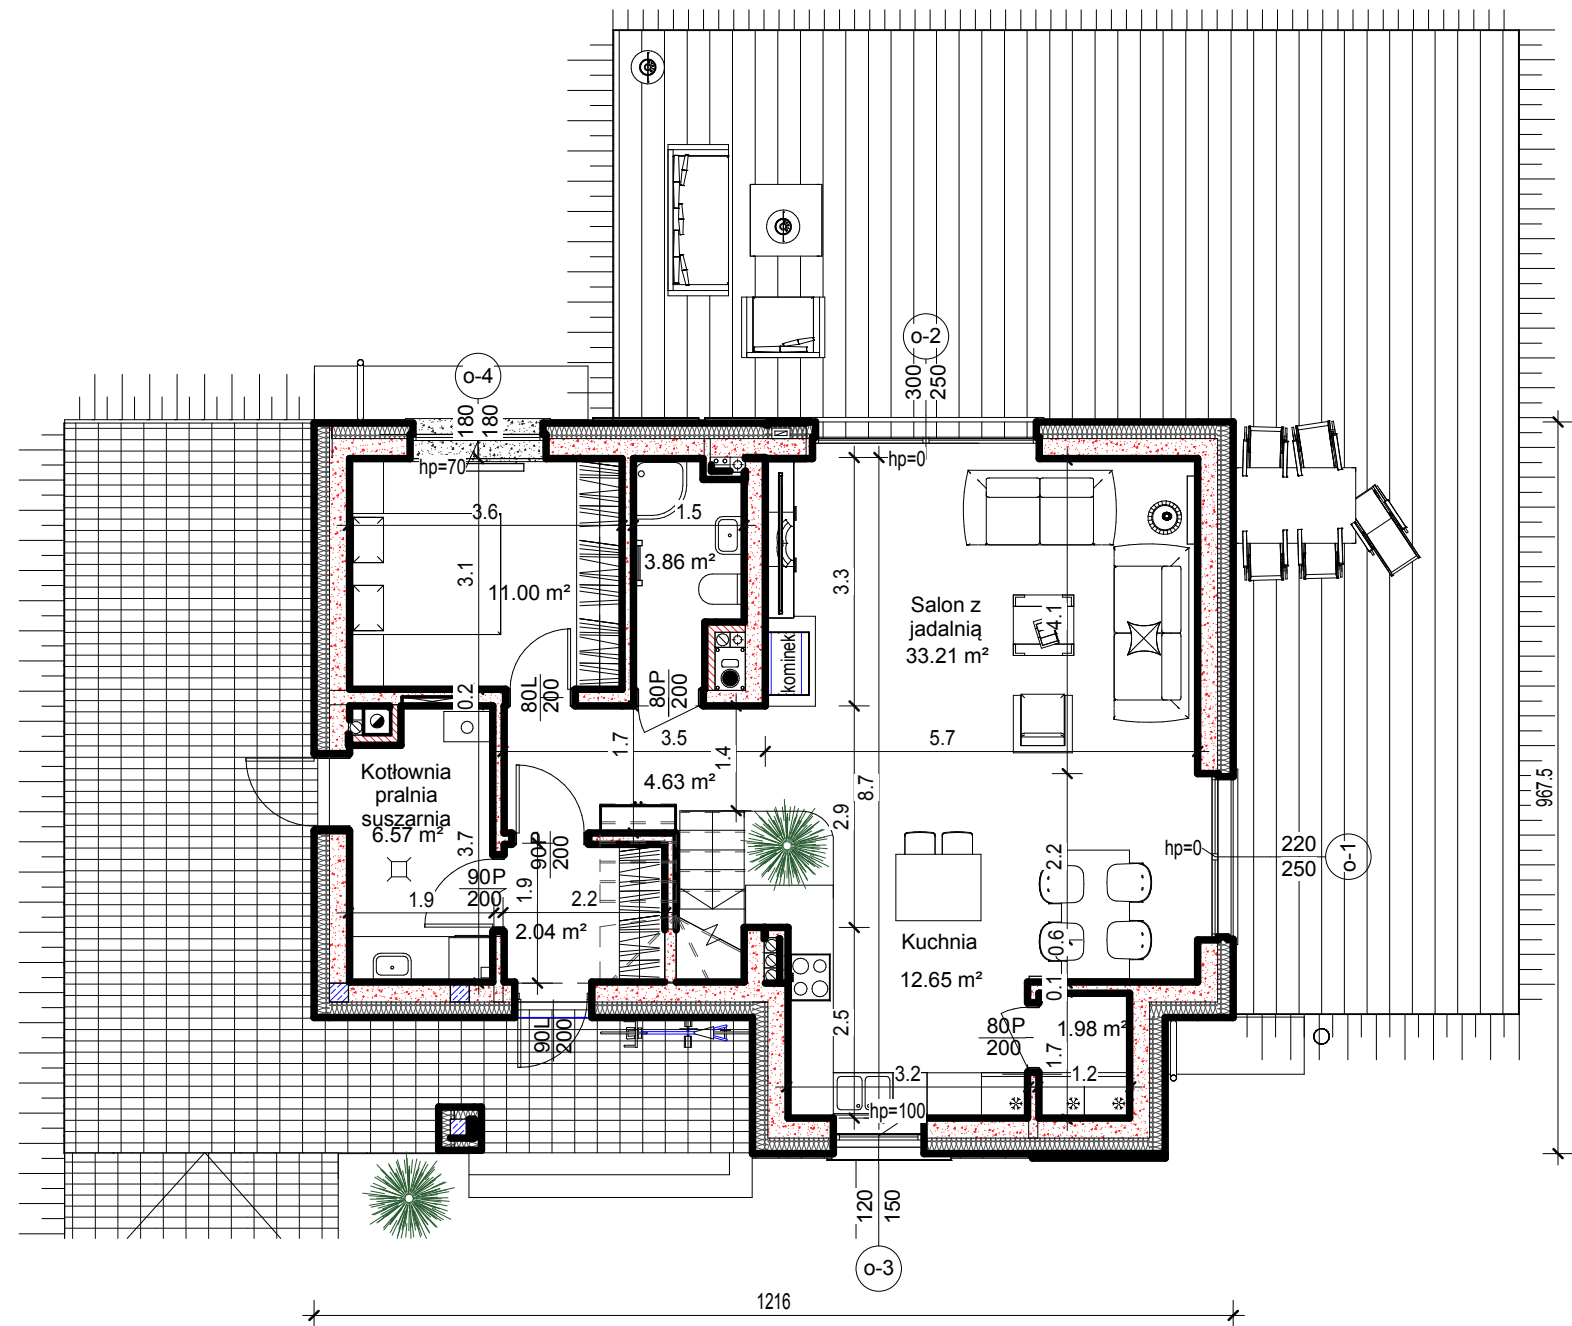


|                    |                             |
|--------------------|-----------------------------|
| parter             | 69.37 m <sup>2</sup>        |
| poddasze           | 48.91 m <sup>2</sup>        |
| +garaż i kotłownia | <b>118.28 m<sup>2</sup></b> |
| Łącznie:           | <b>6.57 m<sup>2</sup></b>   |
|                    | 124.85 m <sup>2</sup>       |

Powierzchnie obliczono zgodnie z normą PN-ISO 9836; 1997  
- obmiar powierzchni pomieszczeń w stanie wykończonym  
- wymiary nie uwzględniają tynku

# Domidea60

|                                                                                               |            |
|-----------------------------------------------------------------------------------------------|------------|
| Projekt demonstracyjny Domidea 60                                                             |            |
| Architektonika Pracownia Projektowa<br>05-509 Józefosław ul. Cynamonowa 10/1 tel. 607 314 664 | <b>As1</b> |
| <b>Rzut parteru</b>                                                                           |            |

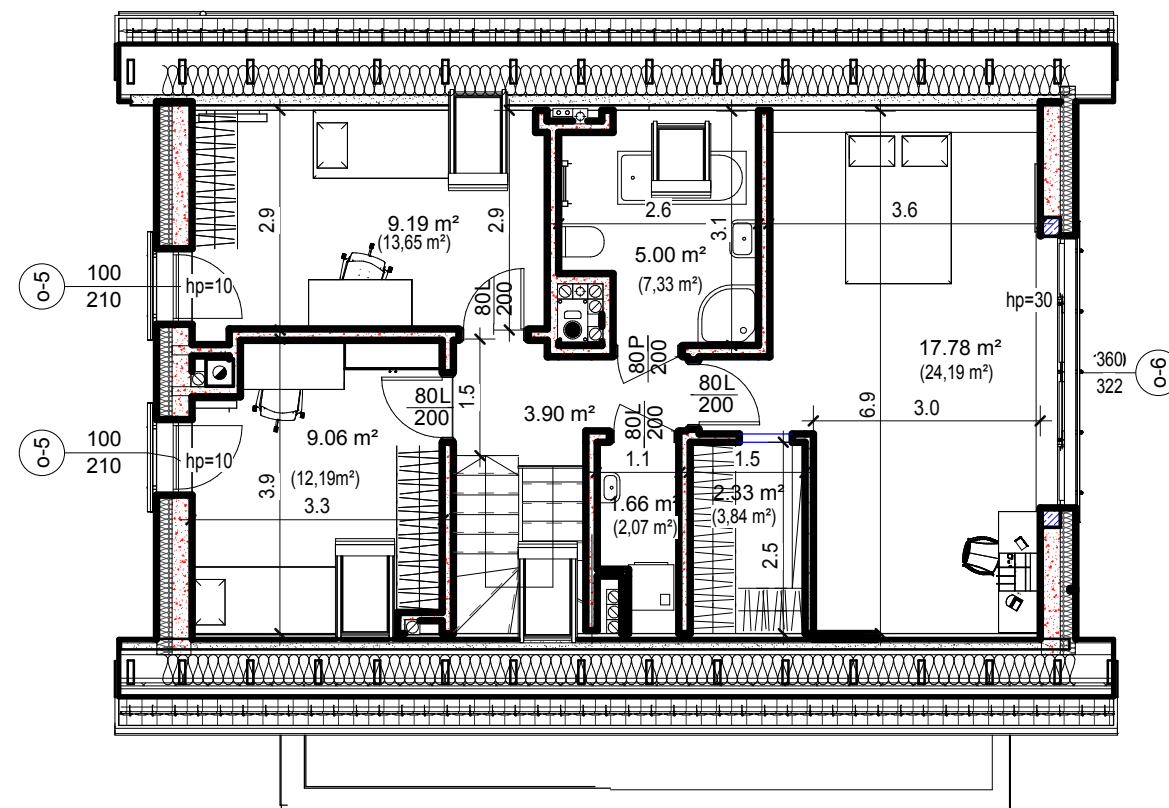

# Domidea60

Projekt demonstracyjny Domidea 60


Architektonika Pracownia Projektowa  
05-509 Józefosław ul. Cynamonowa 10/1 tel. 607 314 664

As2

Rzut poddasza

To jest wersja demonstracyjna projektu - nie odzwierciedla pełnego zakresu dokumentacji technicznej. Projekt jest chroniony na mocy przepisów ustawy o prawie autorskim i prawach pokrewnych.



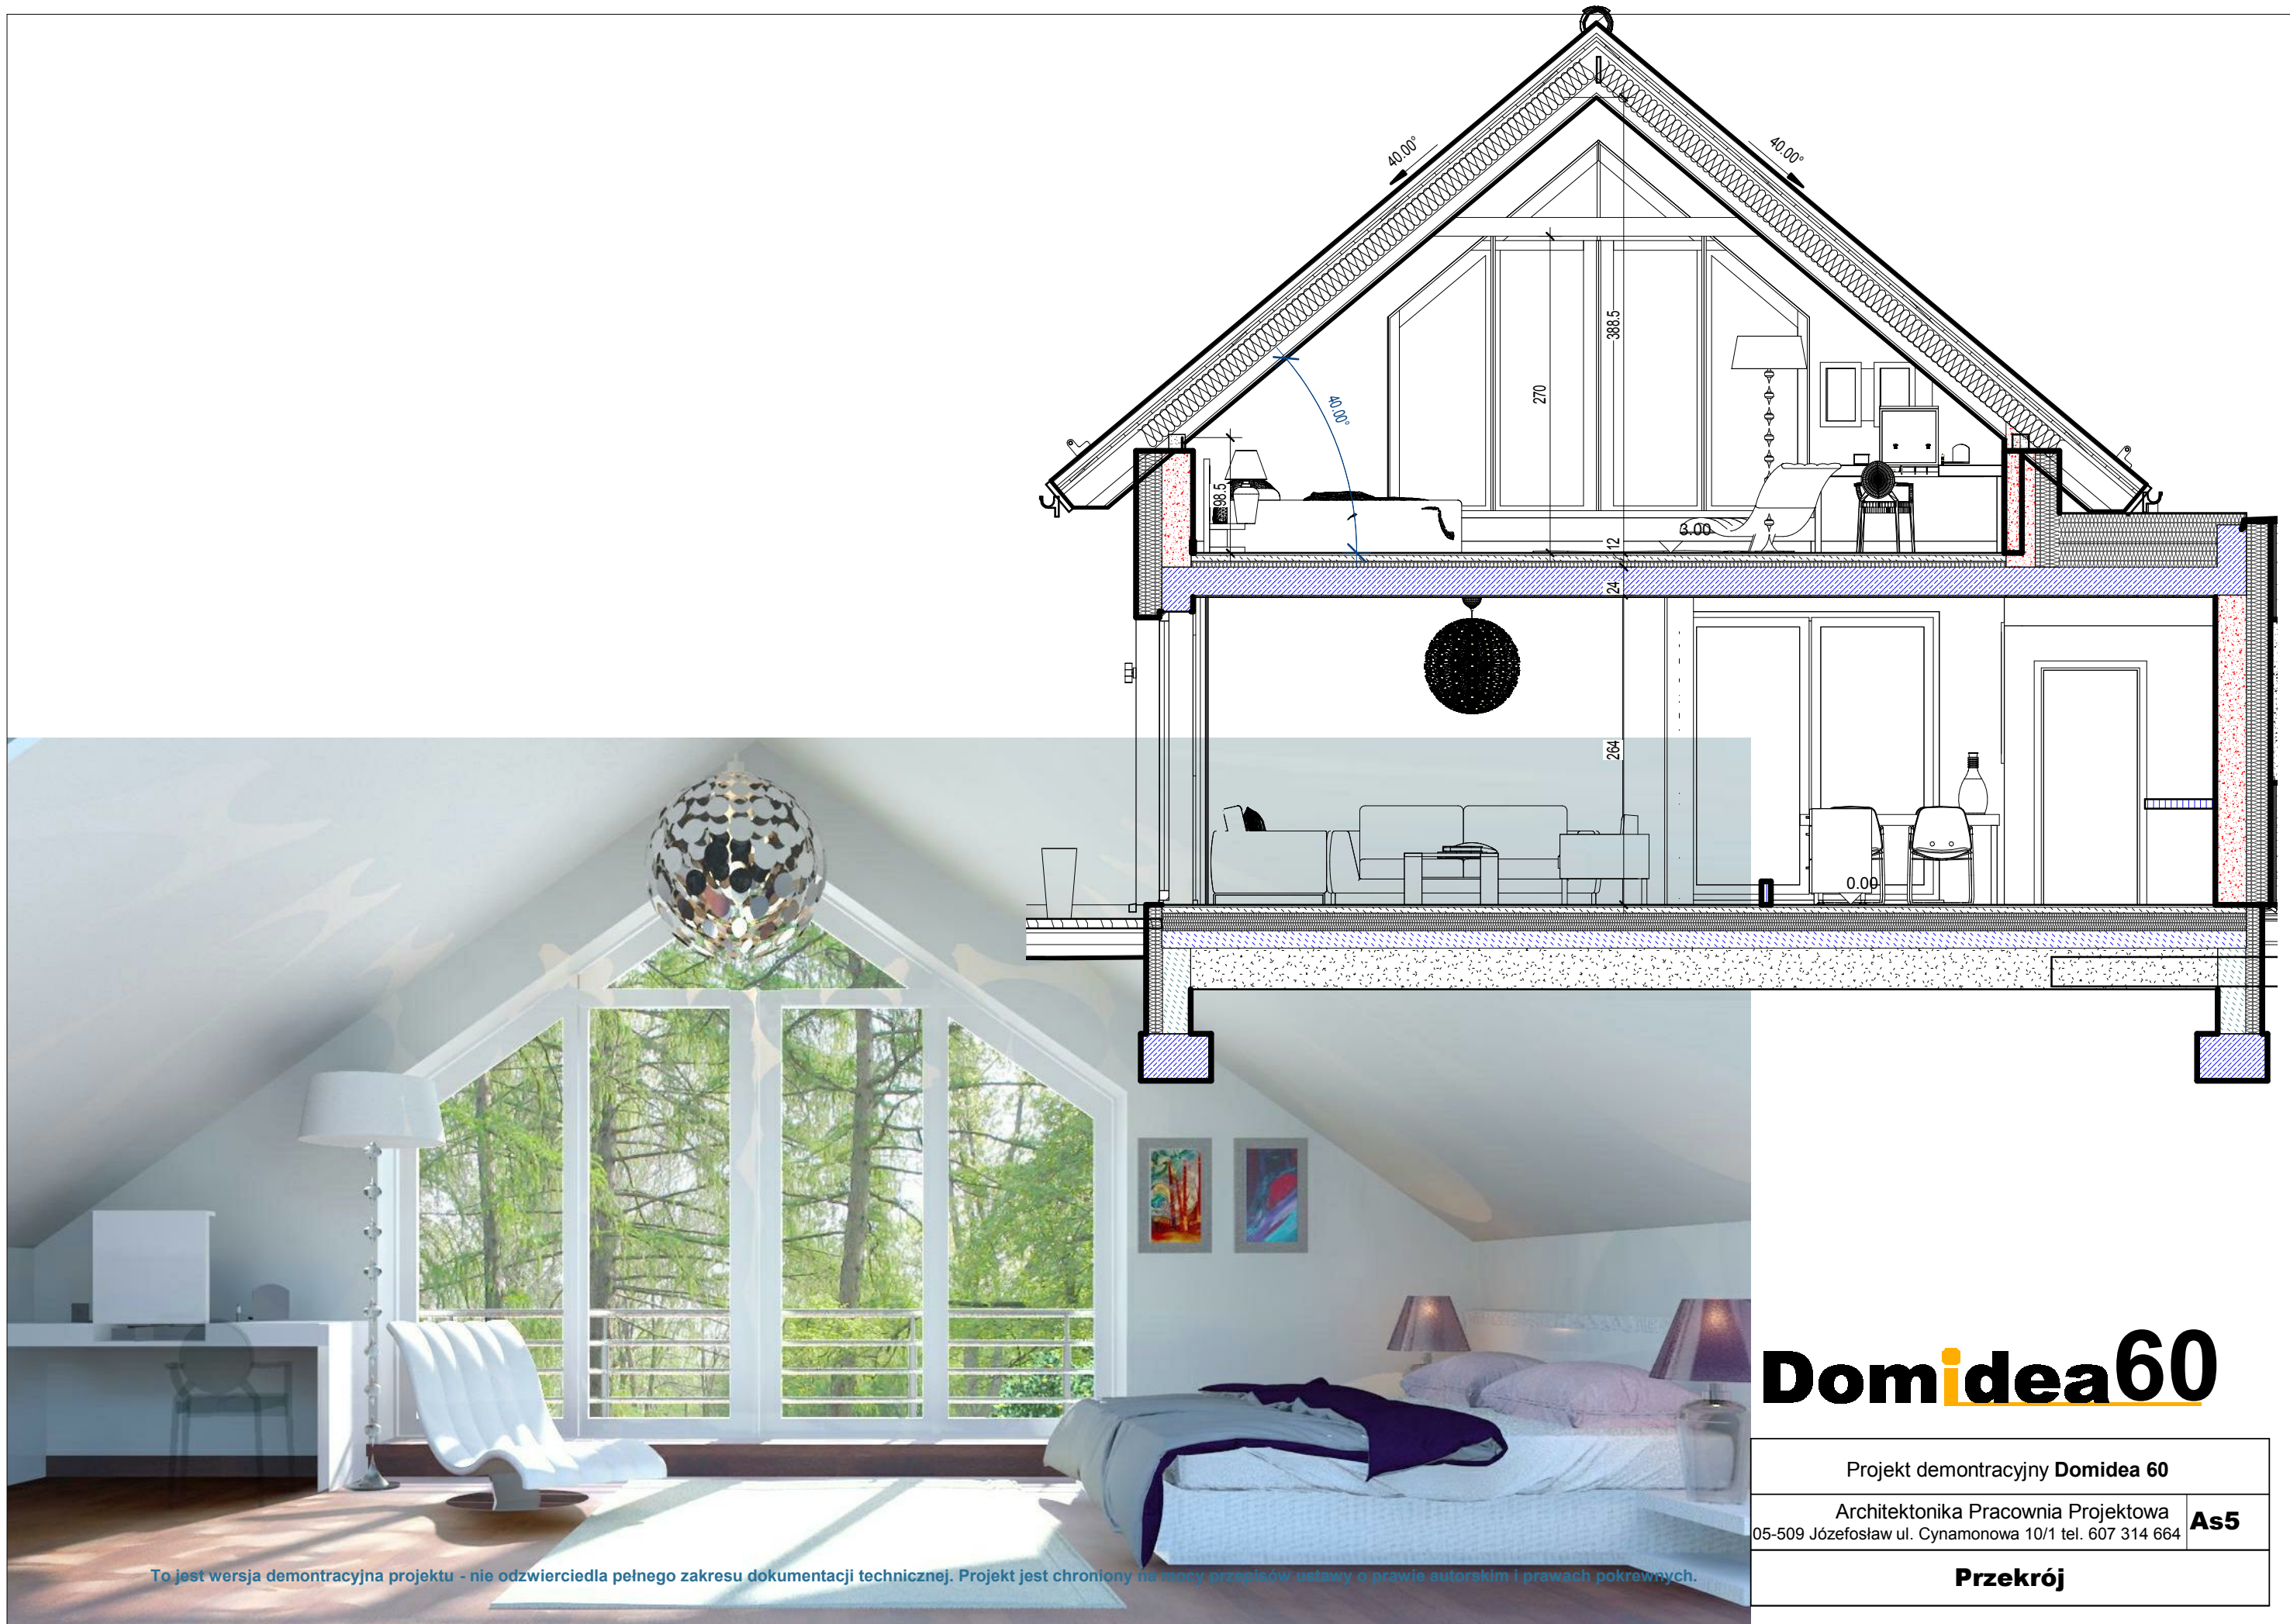

To jest wersja demonstracyjna projektu - nie odzwierciedla pełnego zakresu dokumentacji technicznej. Projekt jest chroniony na mocy przepisów ustawy o prawie autorskim i prawach pokrewnych.

# Domidea60

|                                                                                               |     |
|-----------------------------------------------------------------------------------------------|-----|
| Projekt demonstracyjny Domidea 60                                                             |     |
| Architektonika Pracownia Projektowa<br>05-509 Józefosław ul. Cynamonowa 10/1 tel. 607 314 664 | As5 |
| Przekrój                                                                                      |     |



# Domidea60


Projekt demonstracyjny Domidea 60

Architektonika Pracownia Projektowa  
05-509 Józefosław ul. Cynamonowa 10/1 tel. 607 314 664

**As6**

**widok salonu**

To jest wersja demonstracyjna projektu - nie odzwierciedla pełnego zakresu dokumentacji technicznej. Projekt jest chroniony na mocy przepisów ustawy o prawie autorskim i prawach pokrewnych.

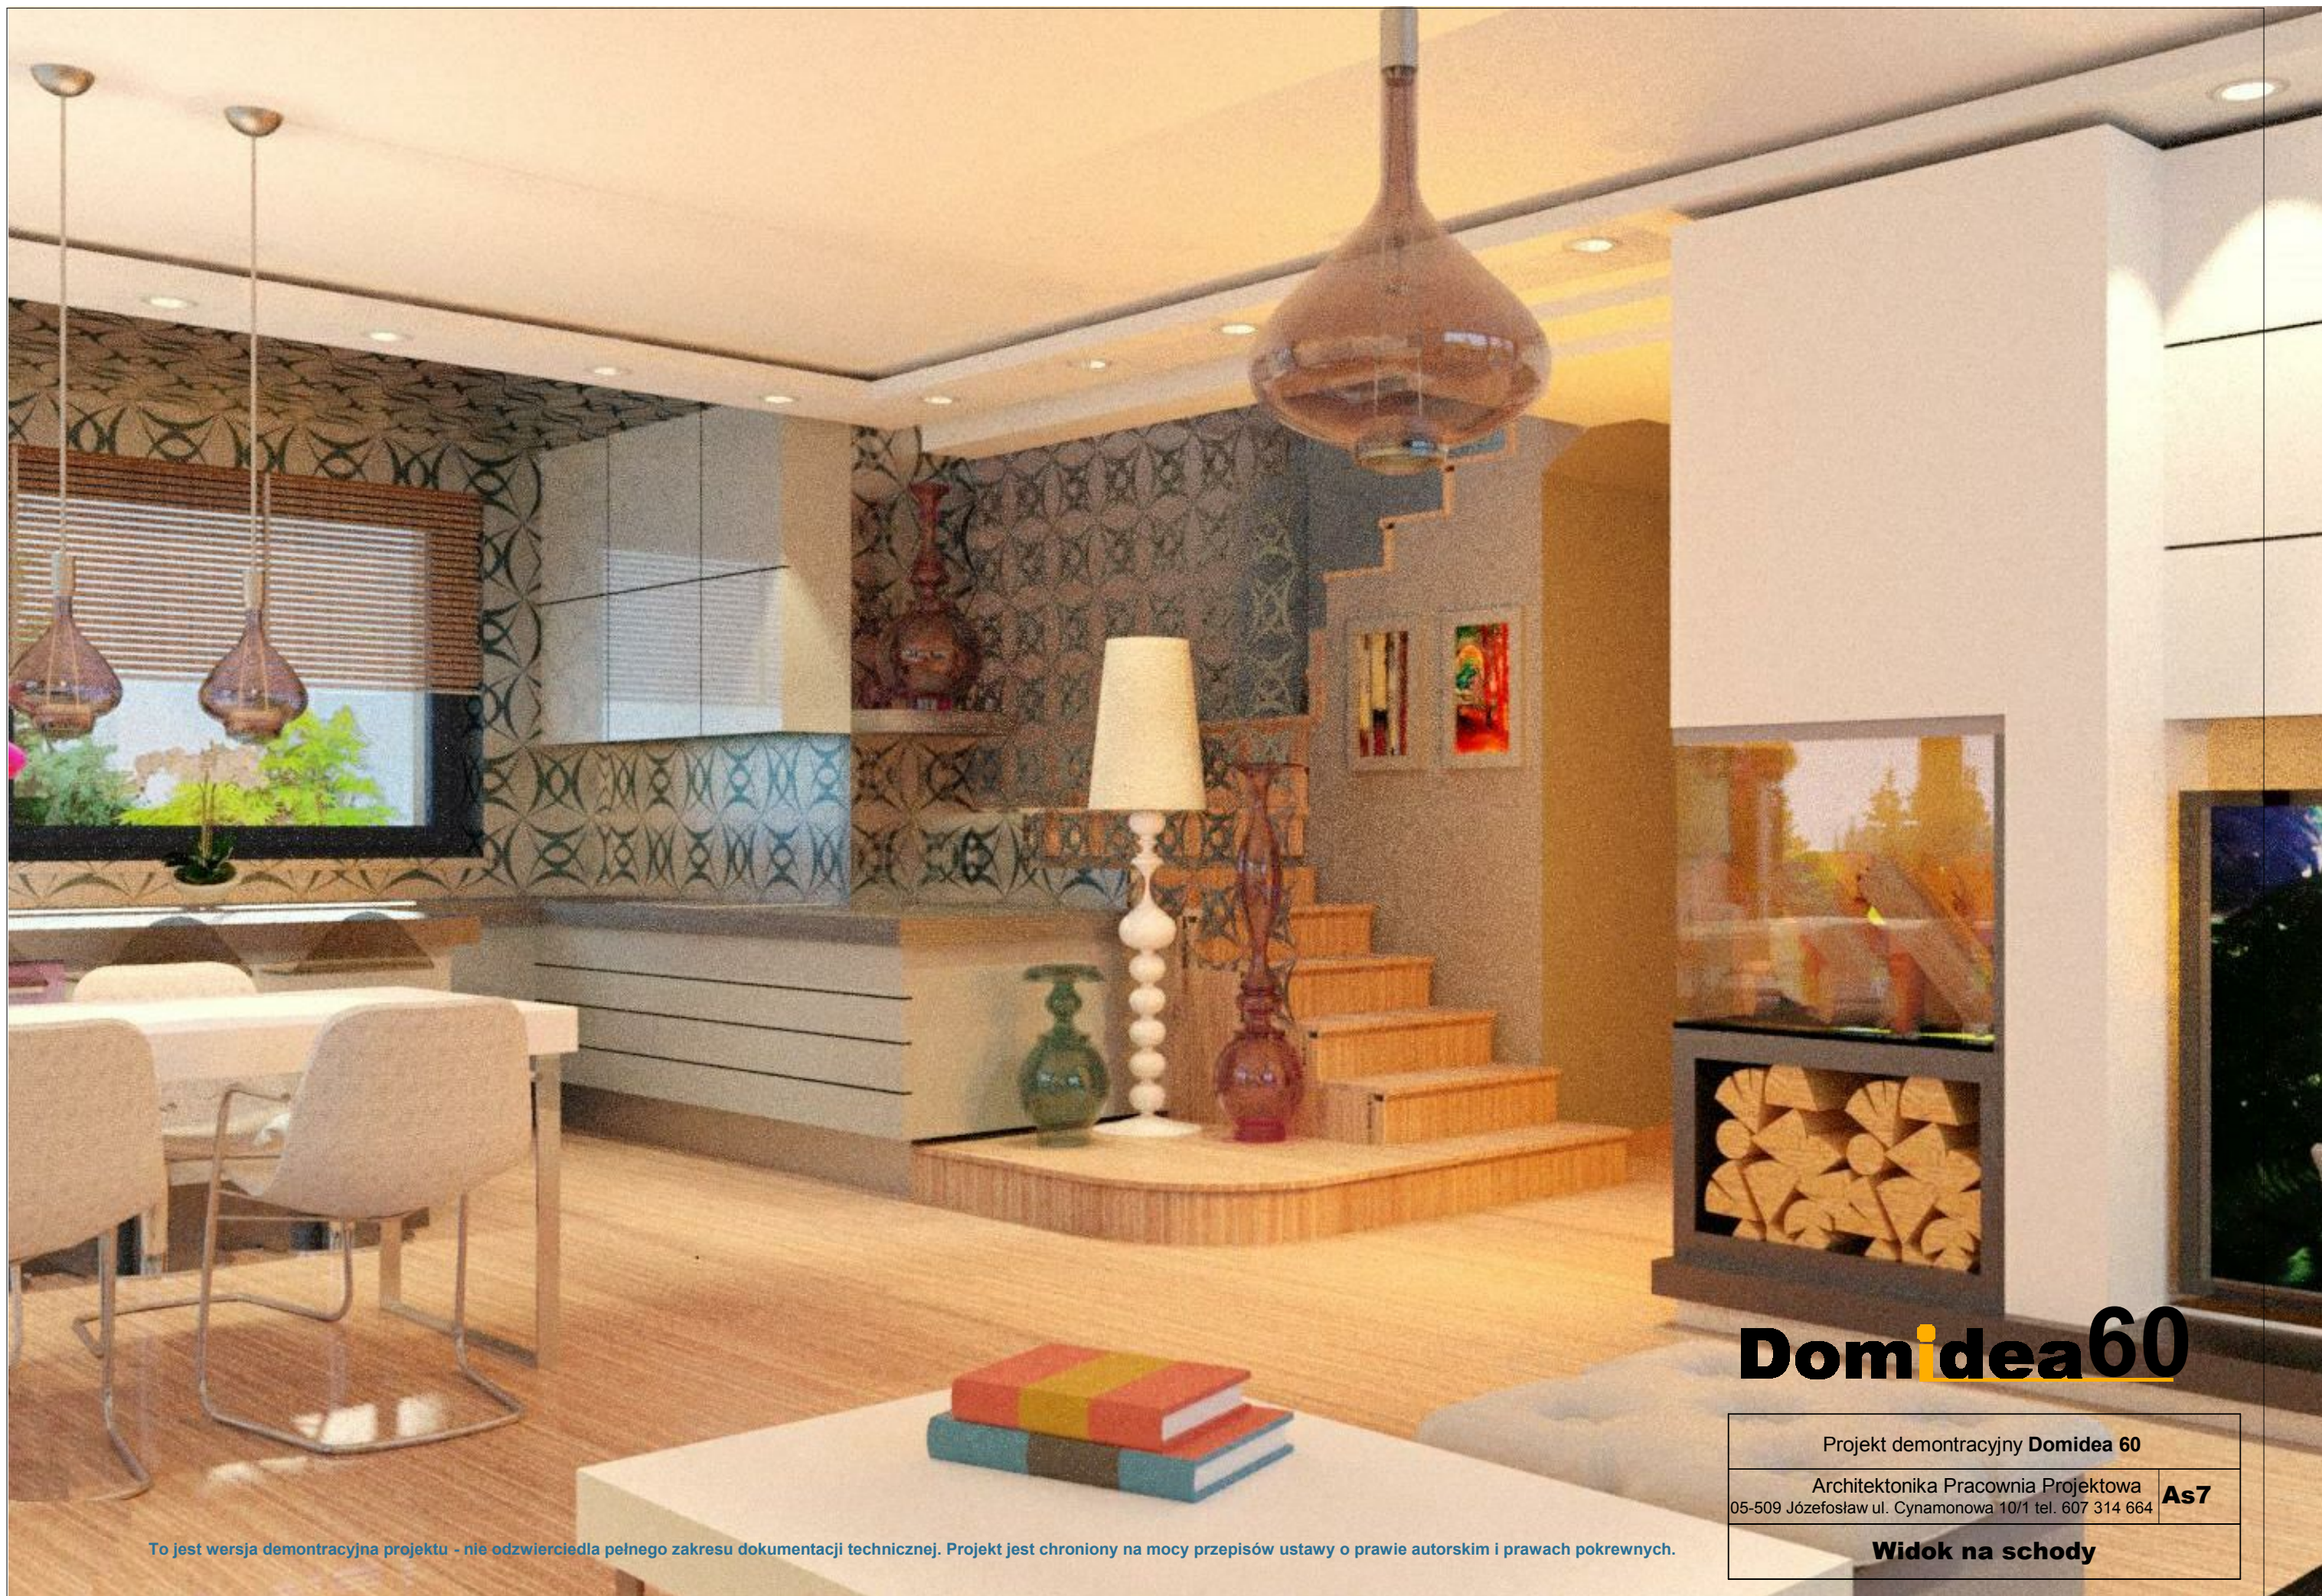

# Domidea60

Projekt demonstracyjny Domidea 60

Architektonika Pracownia Projektowa  
05-509 Józefosław ul. Cynamonowa 10/1 tel. 607 314 664

As7

**Widok na schody**

To jest wersja demonstracyjna projektu - nie odzwierciedla pełnego zakresu dokumentacji technicznej. Projekt jest chroniony na mocy przepisów ustawy o prawie autorskim i prawach pokrewnych.