


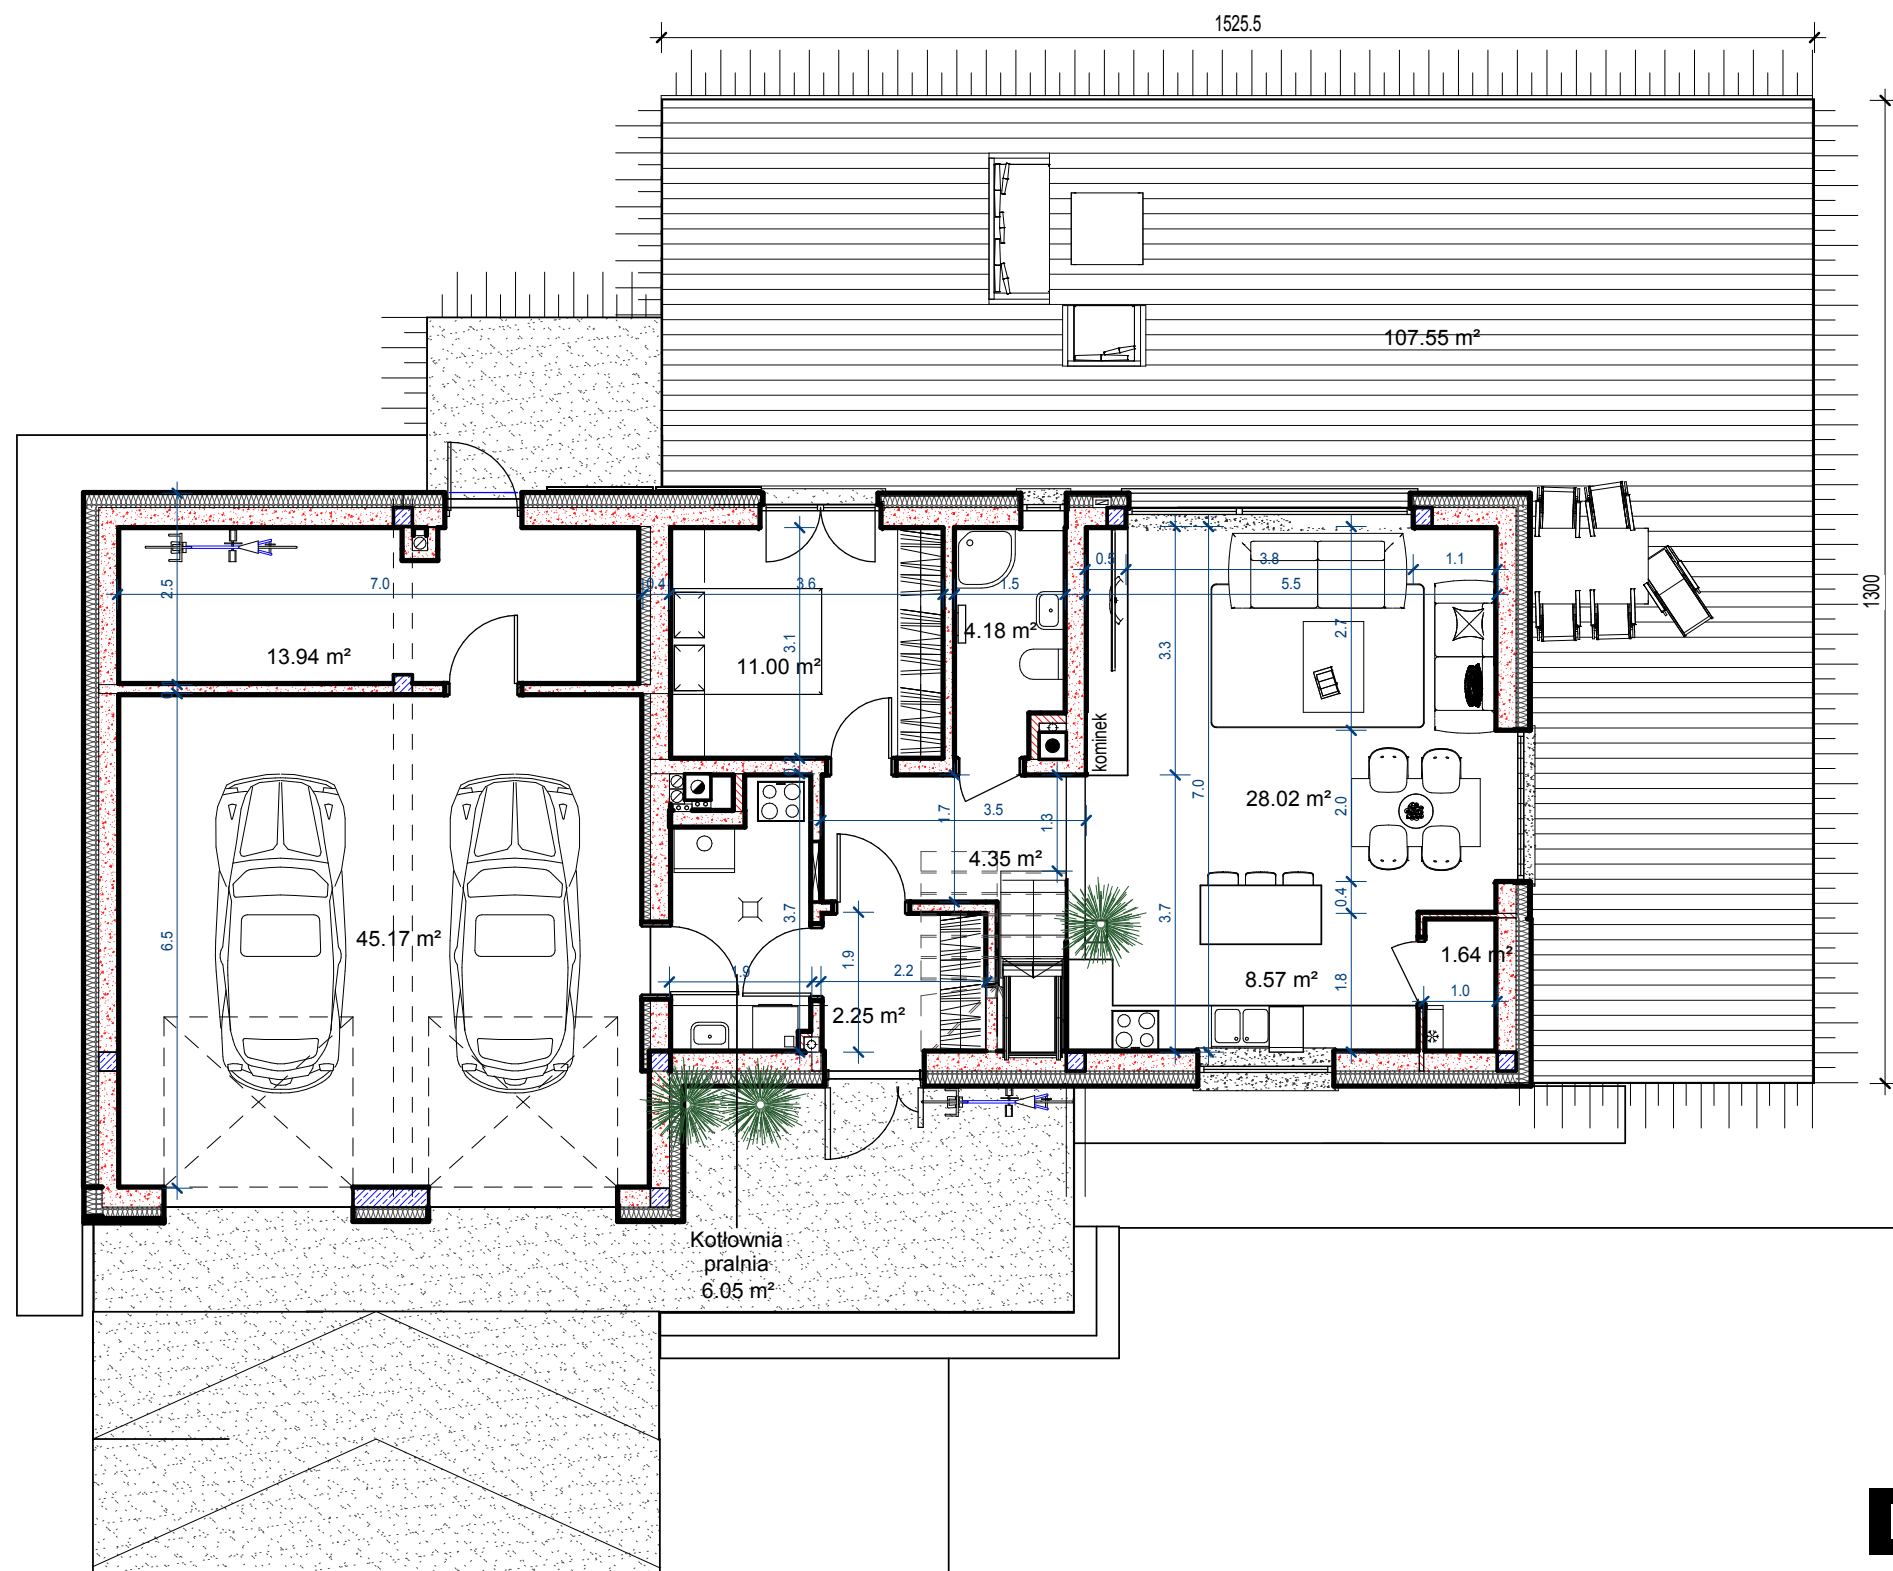


parter	60.00 m ²
poddasze	58.38 m ²
	118.39 m²
+garaż, kotłownia, schowek ogr.	65.16 m²
Łącznie:	183.54 m ²

Powierzchnie podano wg PN -ISO 9836:
2015 - 15
z uwzględnieniem Rozporządzenia Ministra
Rozwoju
z dnia 11 września 2020 w sprawie
szczegółowego zakresu i formy projektu
budowlanego

Domidea 65 2G

Projekt demonstracyjny Domidea 65 2G	
Architektonika Pracownia Projektowa 05-509 Józefosław ul. Cynamonowa 10/1 tel. 607 314 664	As1
Rzut parteru	


To jest wersja demonstracyjna projektu - nie odzwierciedla pełnego zakresu dokumentacji technicznej. Projekt jest chroniony na mocy przepisów ustawy o prawie autorskim i prawach pokrewnych.

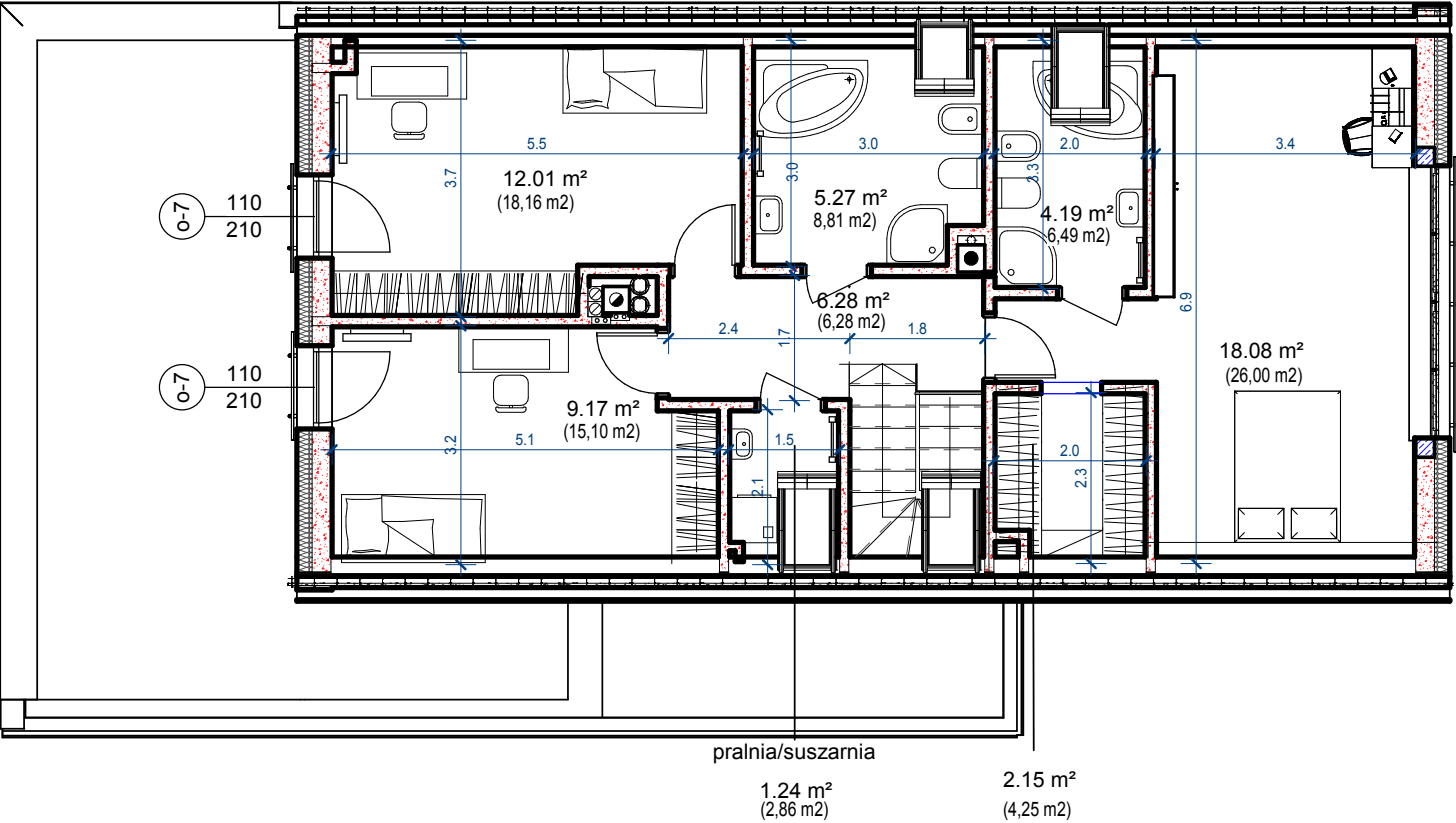

Domidea 65 2G

Projekt demonstracyjny Domidea 65 2G	
Architektura Pracownia Projektowa 05-509 Józefosław ul. Cynamonowa 10/1 tel. 607 314 664	As2
Rzut poddasza	

To jest wersja demonstracyjna projektu - nie odzwierciedla pełnego zakresu dokumentacji technicznej. Projekt jest chroniony na mocy przepisów ustawy o prawie autorskim i prawach pokrewnych.

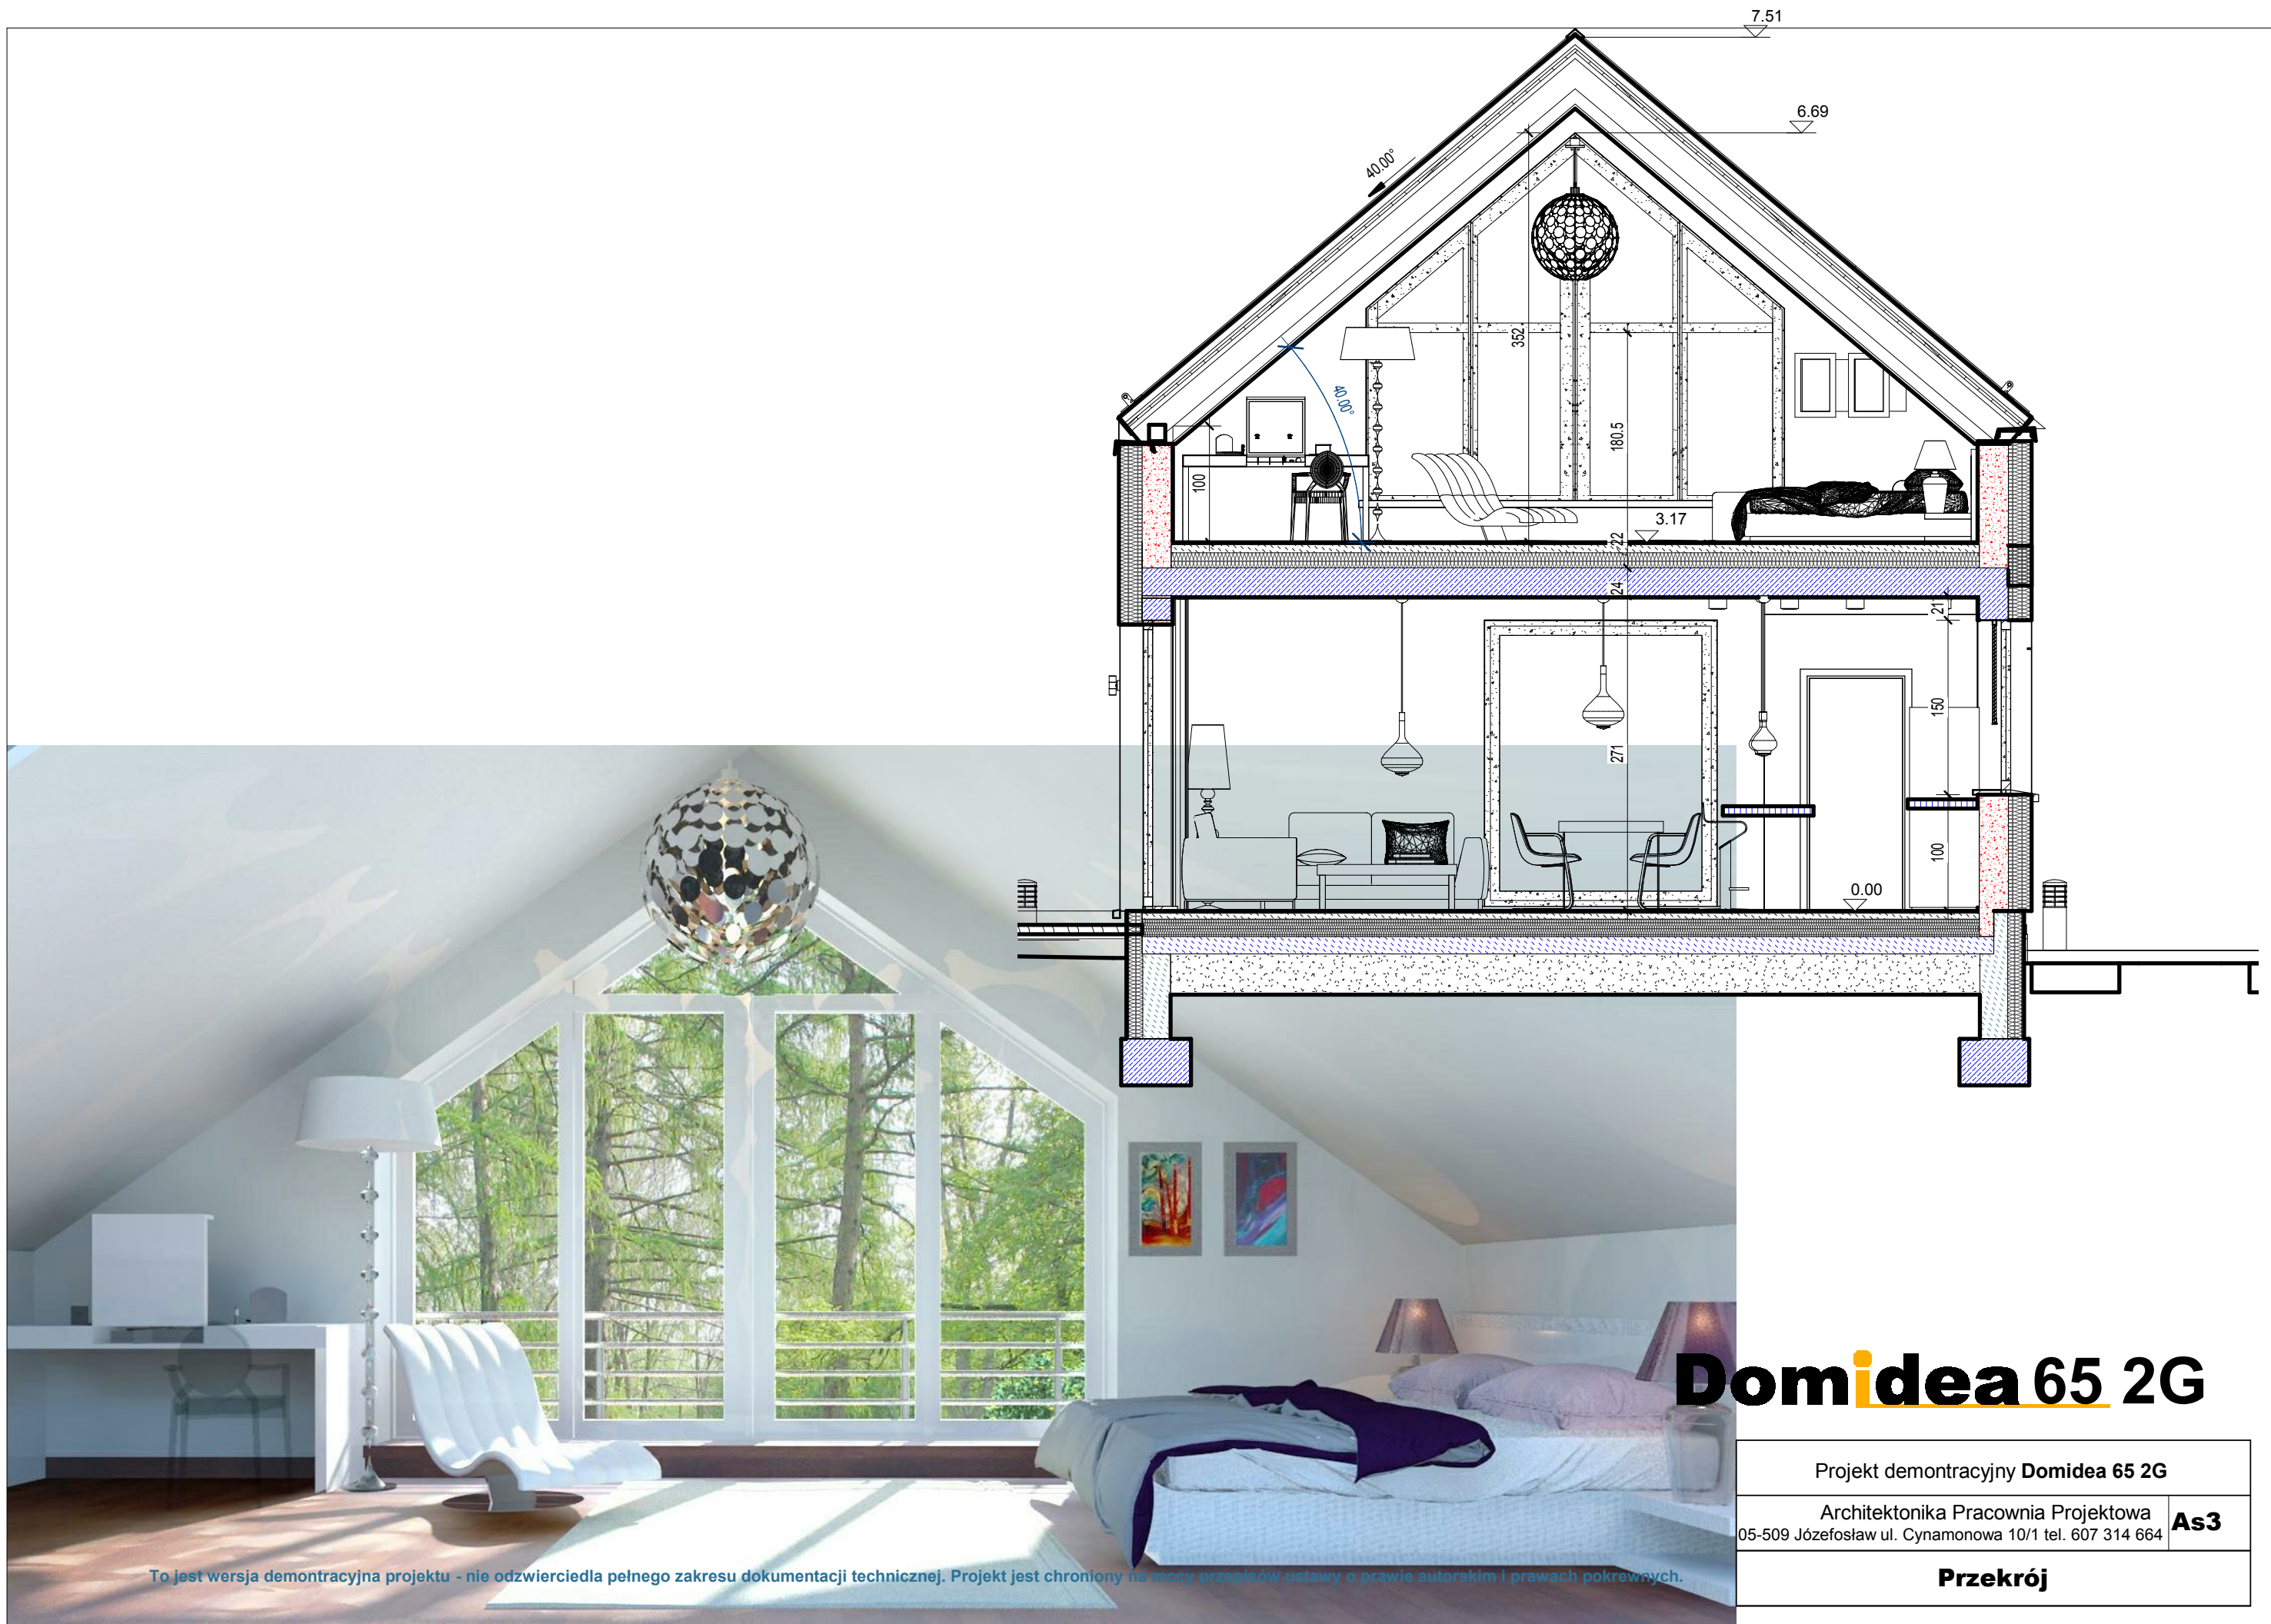

To jest wersja demonstracyjna projektu - nie odzwierciedla pełnego zakresu dokumentacji technicznej. Projekt jest chroniony na mocy przepisów ustawy o prawie autorskim i prawach pokrewnych.

Domidea 65 2G

Projekt demonstracyjny Domidea 65 2G	
Architektonika Pracownia Projektowa 05-509 Józefosław ul. Cynamonowa 10/1 tel. 607 314 664	As3
Przekrój	



Domidea 65 2G


Projekt demonstracyjny Domidea 65 2G

Architektura Pracownia Projektowa
05-509 Józefów ul. Cynamonowa 10/1 tel. 607 314 664

As4

widok salonu

To jest wersja demonstracyjna projektu - nie odzwierciedla pełnego zakresu dokumentacji technicznej. Projekt jest chroniony na mocy przepisów ustawy o prawie autorskim i prawach pokrewnych.

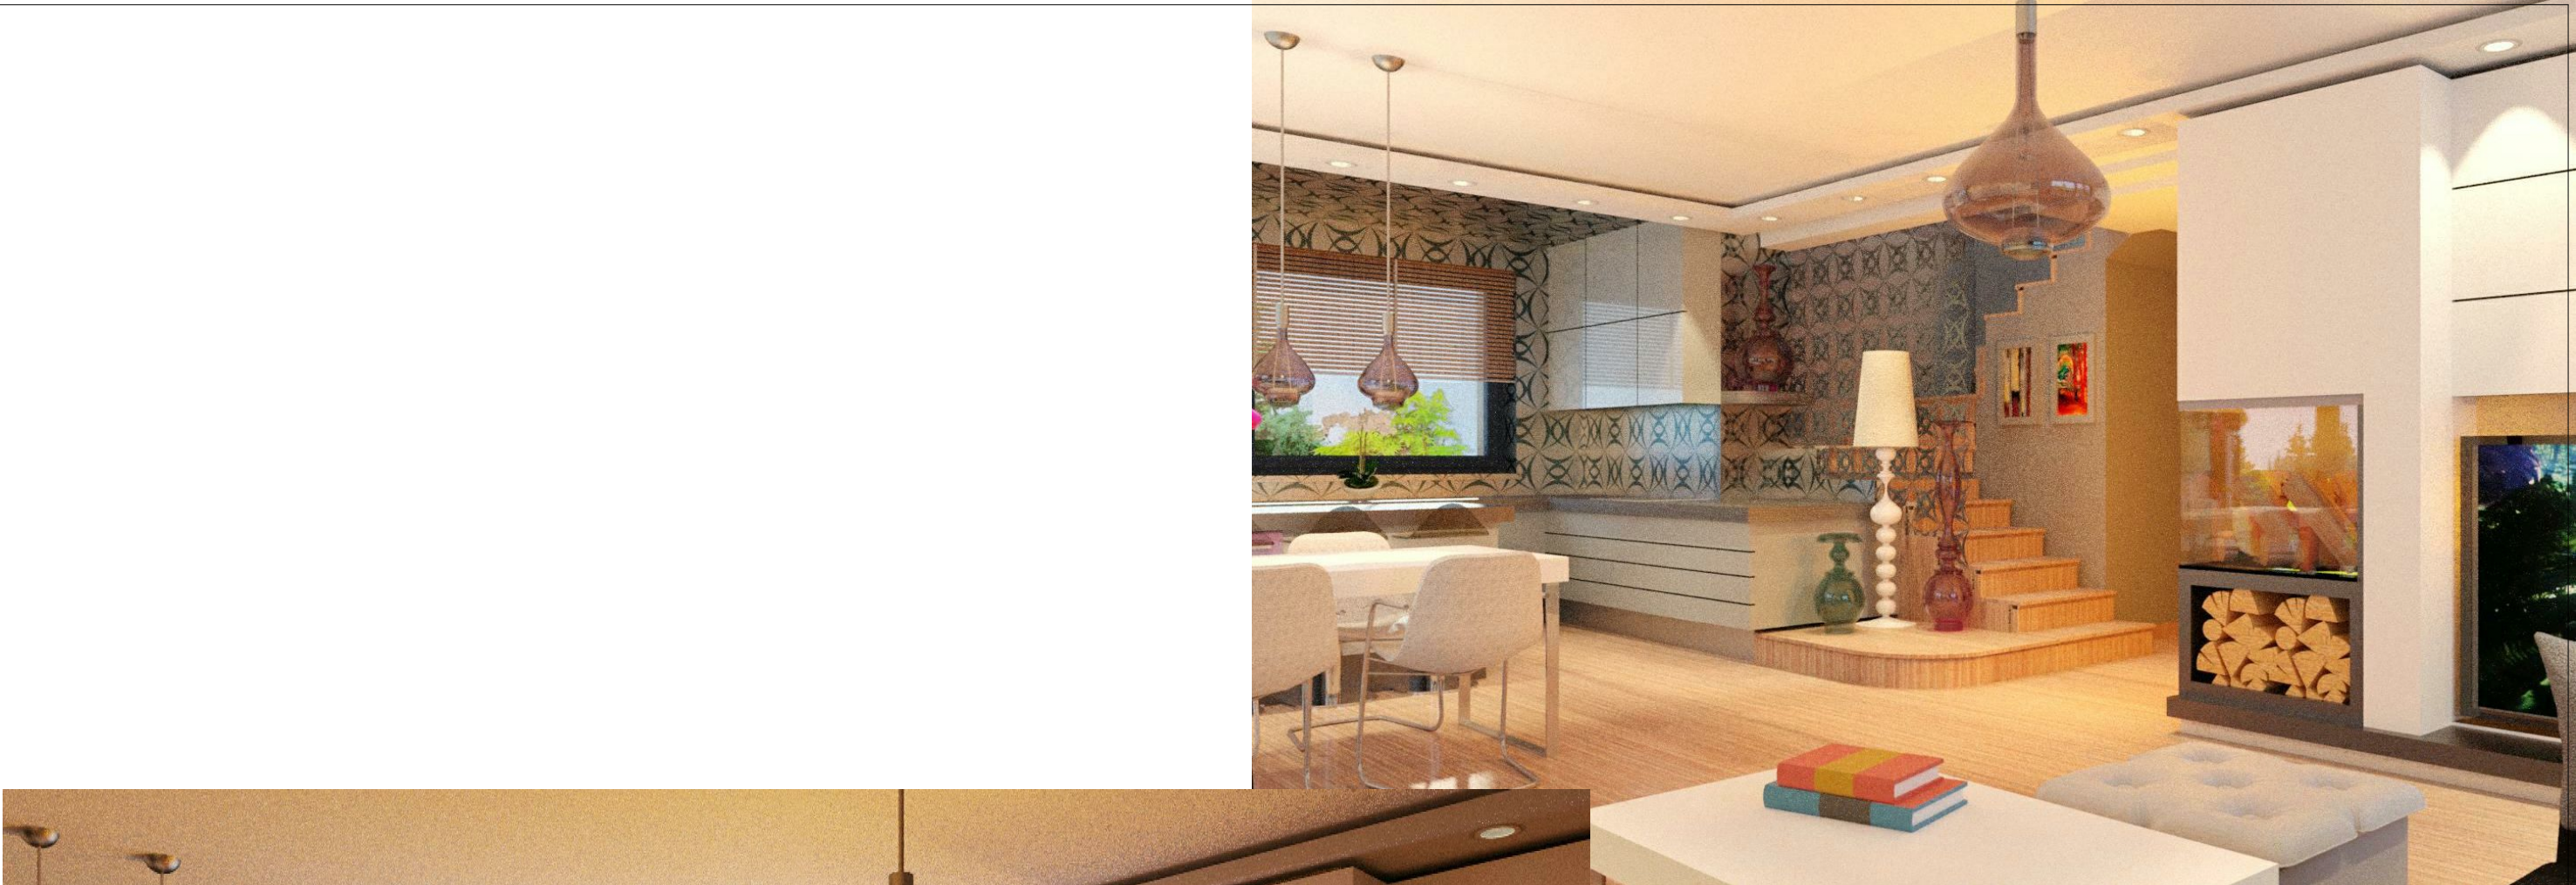

To jest wersja demonstracyjna projektu - nie odzwierciedla pełnego zakresu dokumentacji technicznej. Projekt jest chroniony na mocy przepisów ustawy o prawie autorskim i prawach pokrewnych.

Domidea 65 2G

Projekt demonstracyjny Domidea 65 2G	
Architektonika Pracownia Projektowa 05-509 Józefosław ul. Cynamonowa 10/1 tel. 607 314 664	As5
Widok z salonu na schody	