


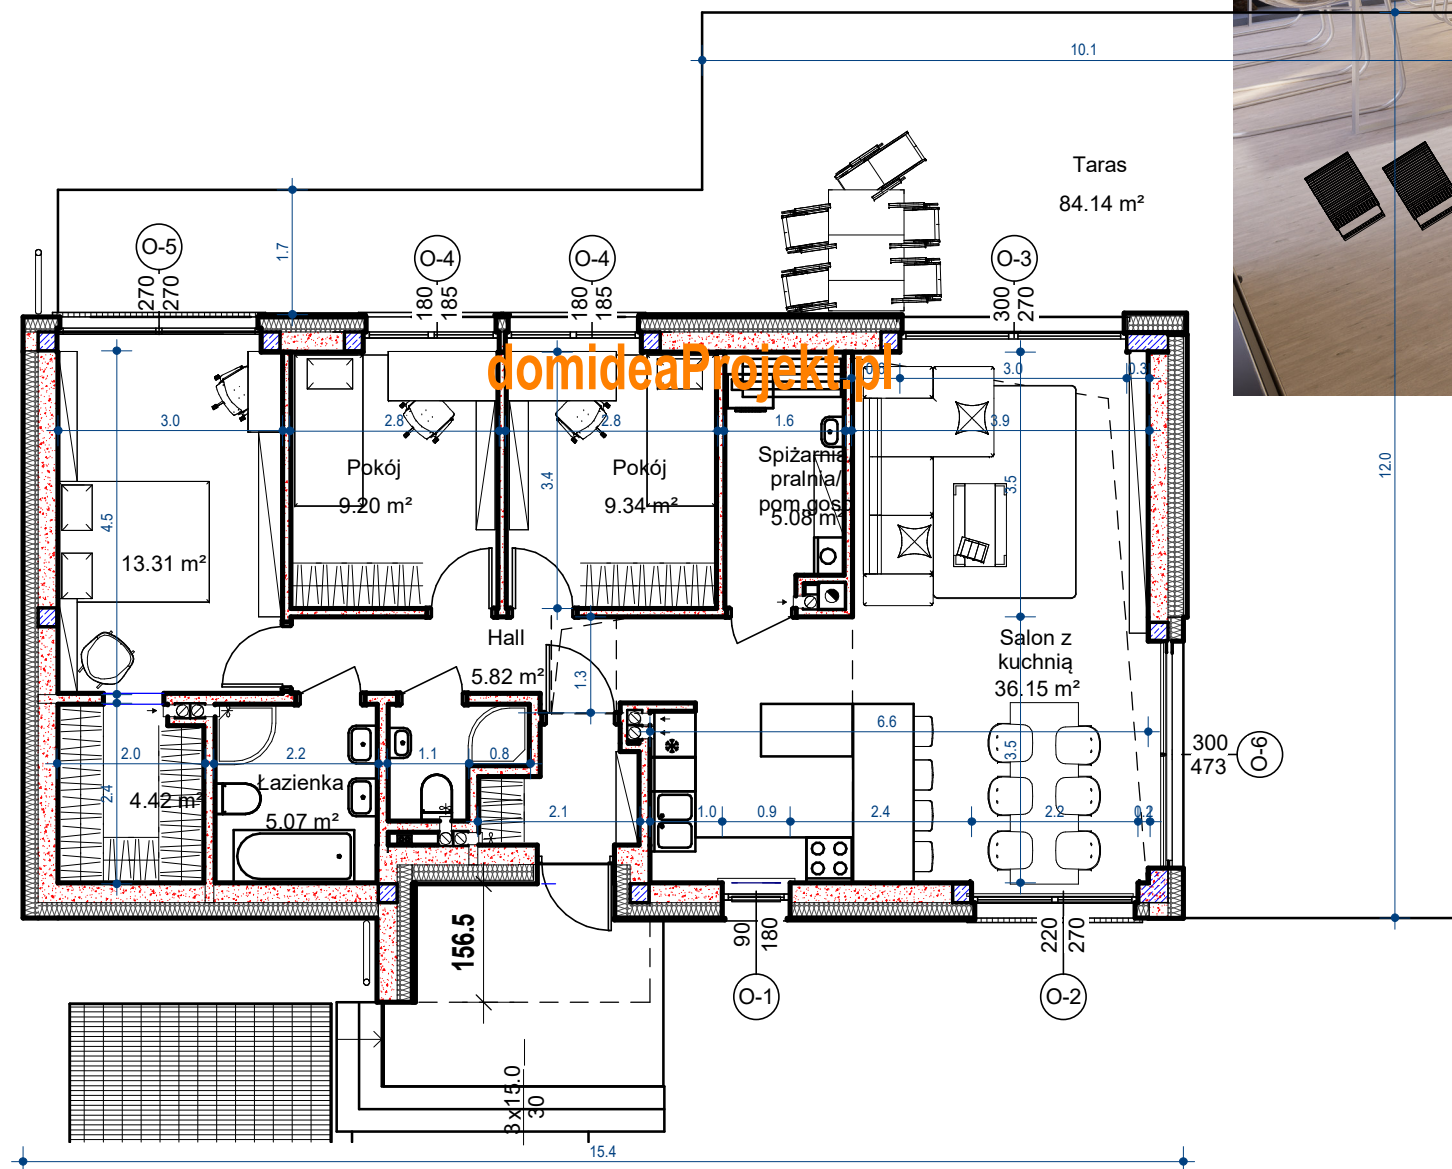

pow. użytkowa **88.33 m²**
+ pom. gosp. **5.08 m²**
Łącznie: **93.41 m²**

Powierzchnie podano wg PN -ISO 9836 z
uwzględnieniem Rozporządzenia Ministra Rozwoju z
dnia 11 września 2020 w sprawie szczegółowego
zakresu i formy projektu budowlanego


Domidea12w5

Projekt demonstracyjny Domidea 12 w5

domidea www.domideaprojekt.pl **As1**

rzut parteru

To jest wersja demonstracyjna projektu - nie odzwierciedla pełnego zakresu dokumentacji technicznej.
Projekt jest chroniony na mocy przepisów ustawy o prawie autorskim i prawach pokrewnych.

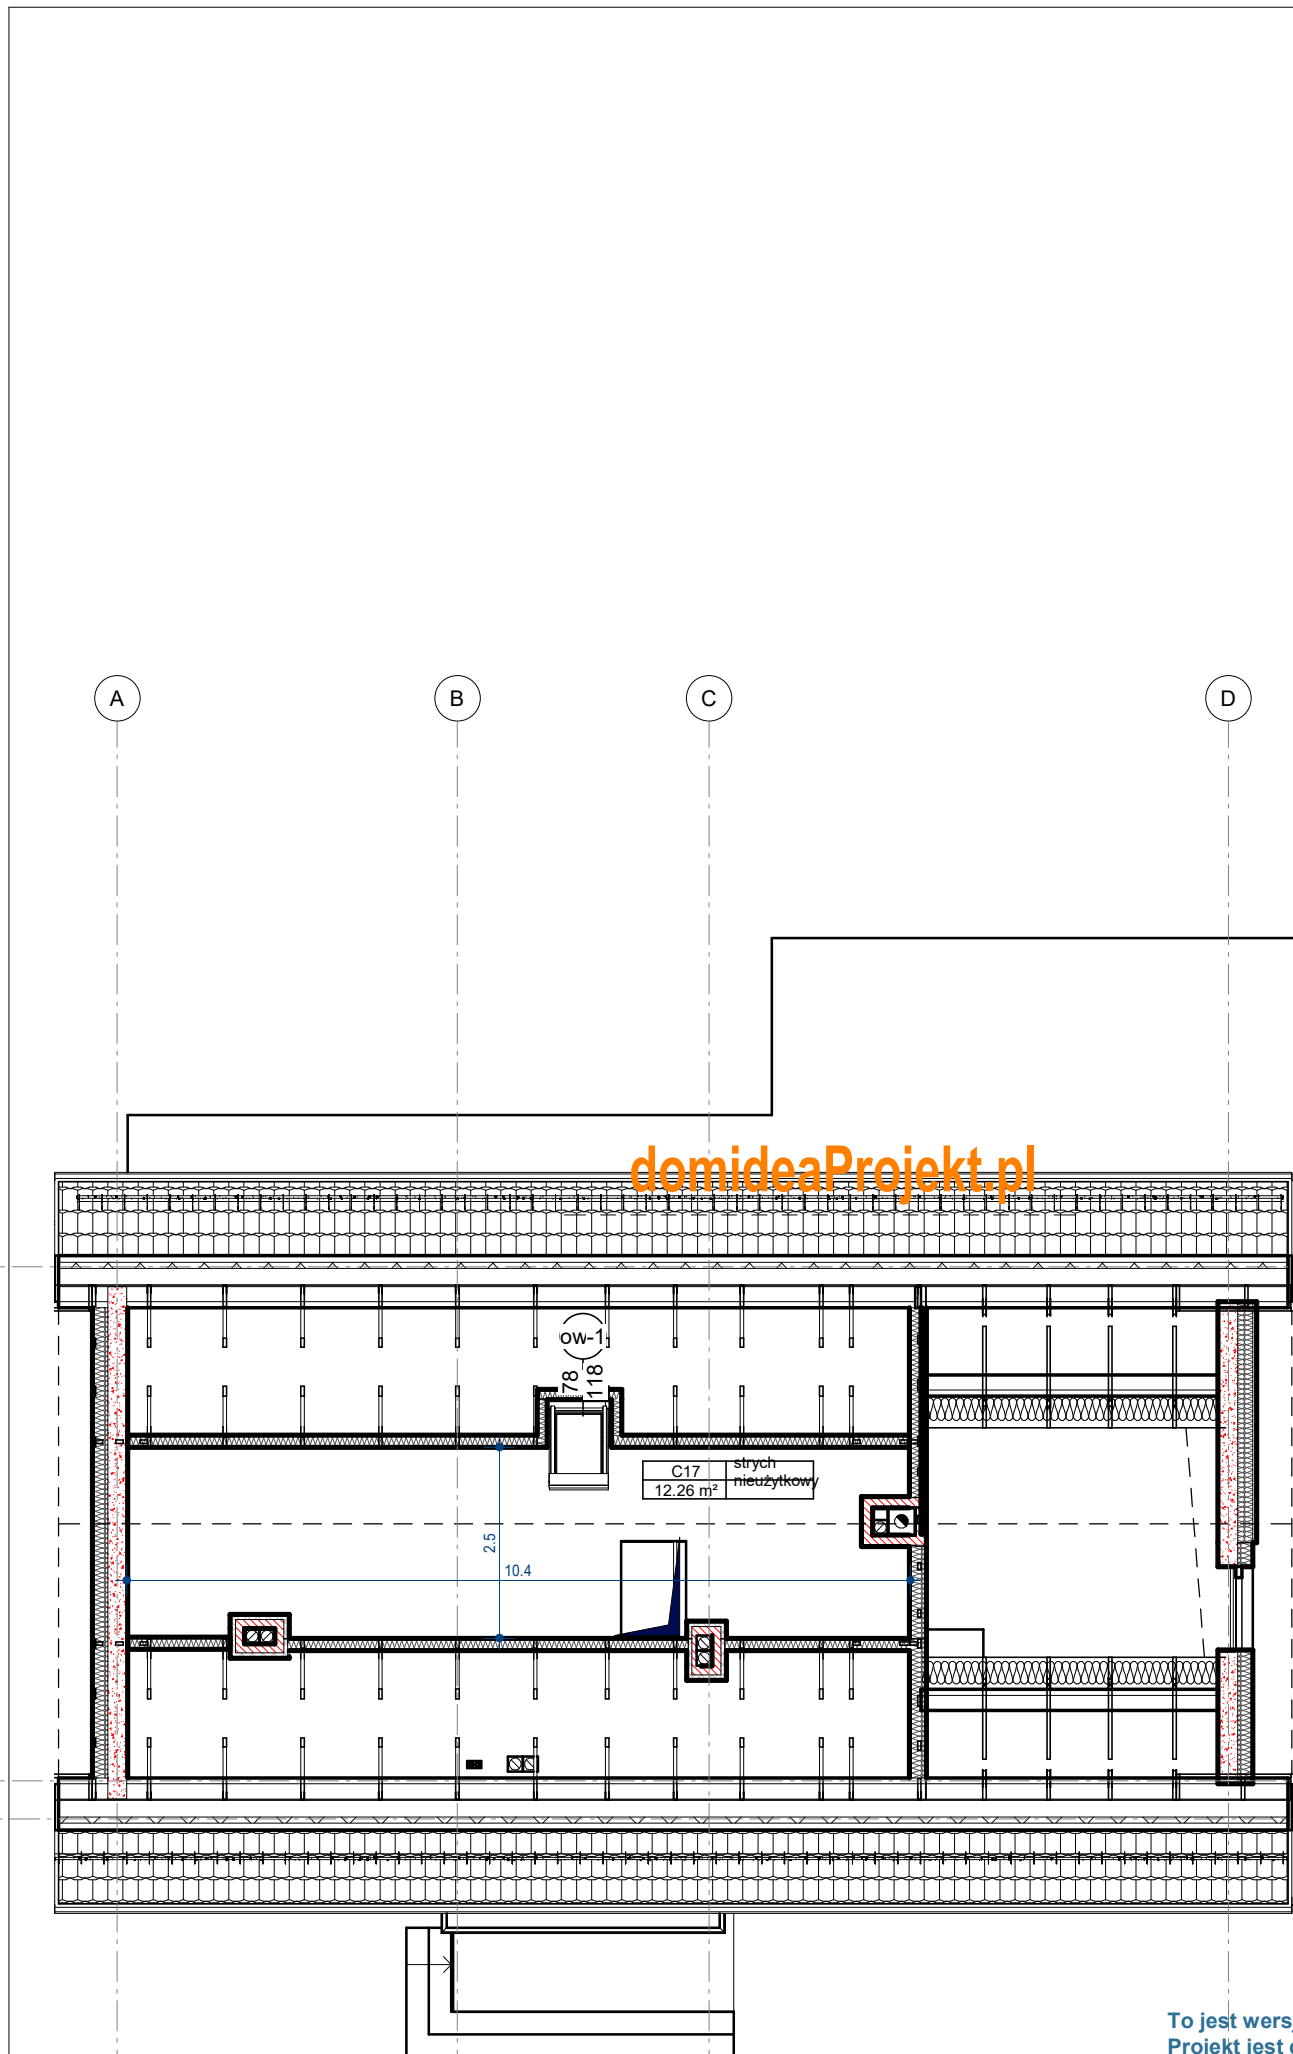

Widok sypialni 13,3 m2

Domidea12w5


Projekt demonstracyjny Domidea 12 w5

domidea www.domideaprojekt.pl **As2**

rzut poddasza

To jest wersja demonstracyjna projektu - nie odzwierciedla pełnego zakresu dokumentacji technicznej.
Projekt jest chroniony na mocy przepisów ustawy o prawie autorskim i prawach pokrewnych.

domideaProjekt.pl

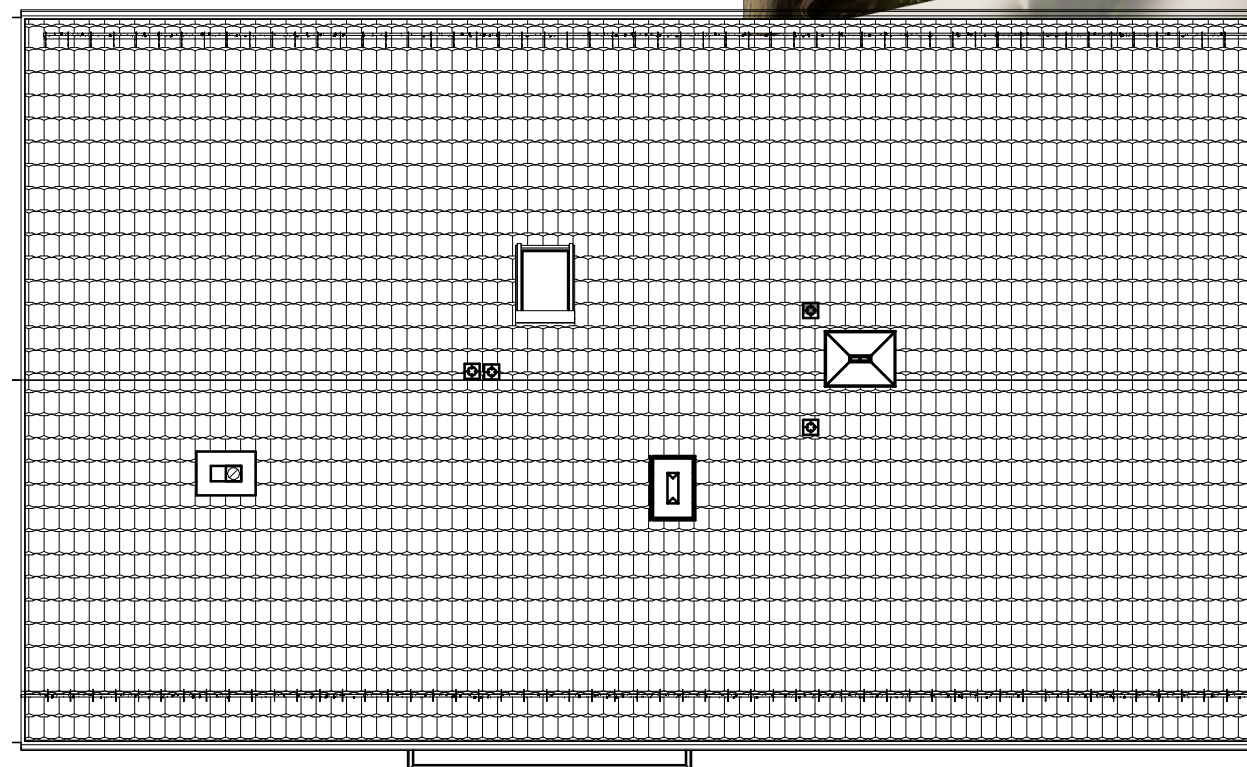



To jest wersja demonstracyjna projektu - nie odzwierciedla pełnego zakresu dokumentacji technicznej.
Projekt jest chroniony na mocy przepisów ustawy o prawie autorskim i prawach pokrewnych.

Domidea12w5

Projekt demonstracyjny Domidea 12 w5

domidea www.domideaprojekt.pl **As3**

Rzut dachu

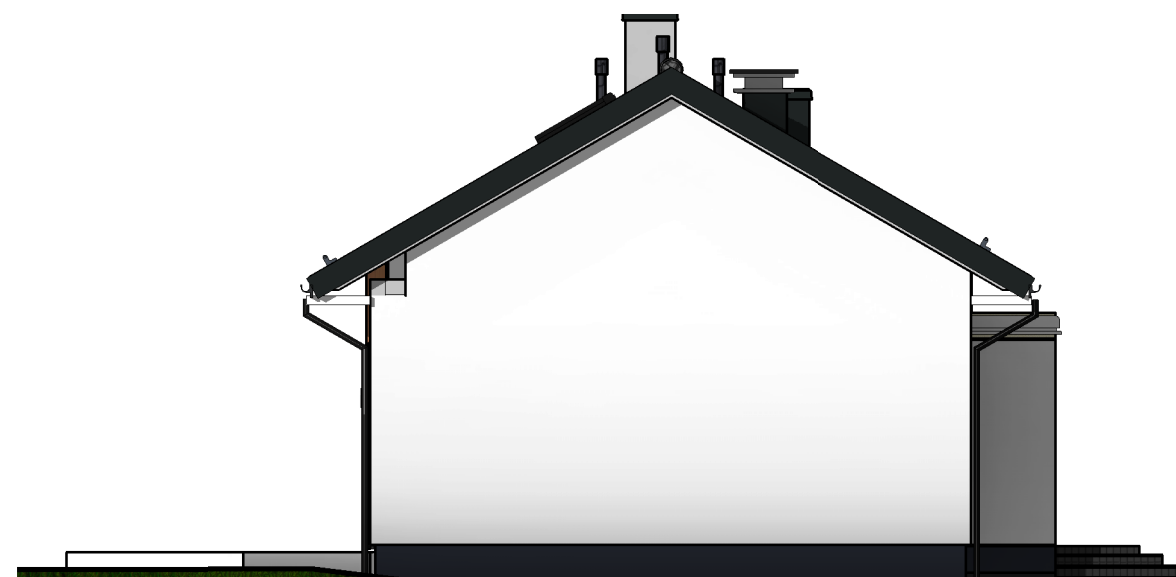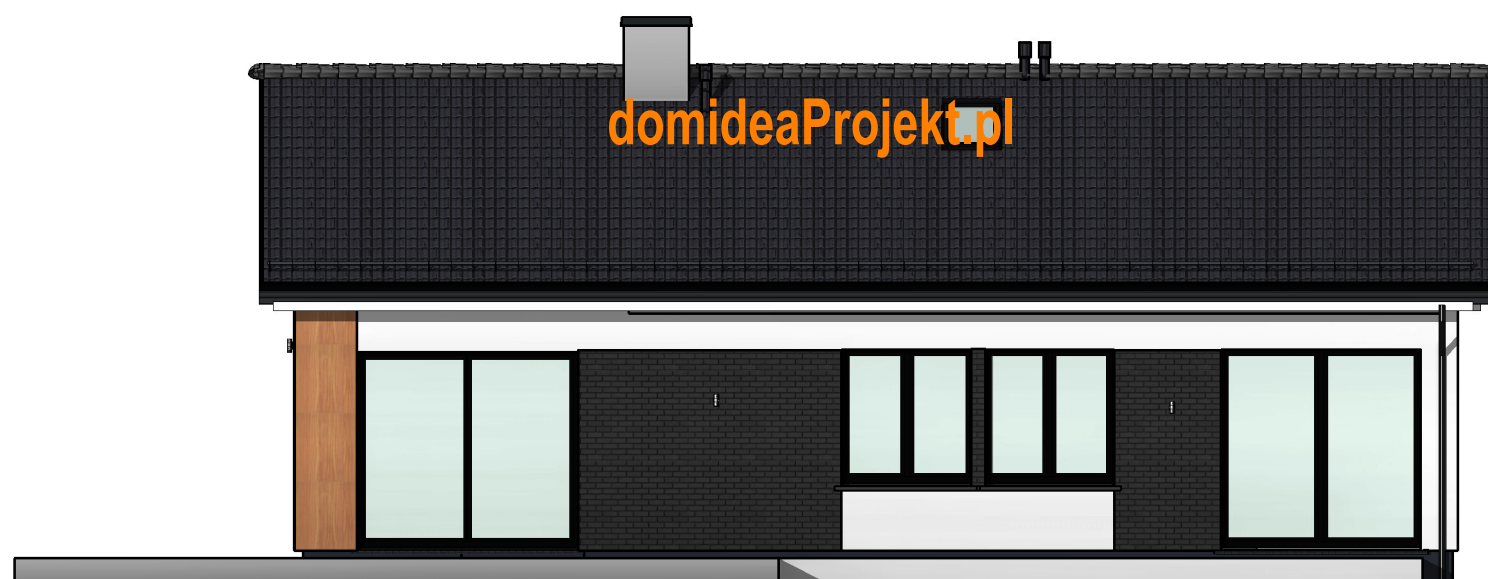


Domidea12w5

Projekt demonstracyjny Domidea 12 w5

domidea www.domideaprojekt.pl **As4**

Elewacje

To jest wersja demonstracyjna projektu - nie odzwierciedla pełnego zakresu dokumentacji technicznej.
Projekt jest chroniony na mocy przepisów ustawy o prawie autorskim i prawach pokrewnych.

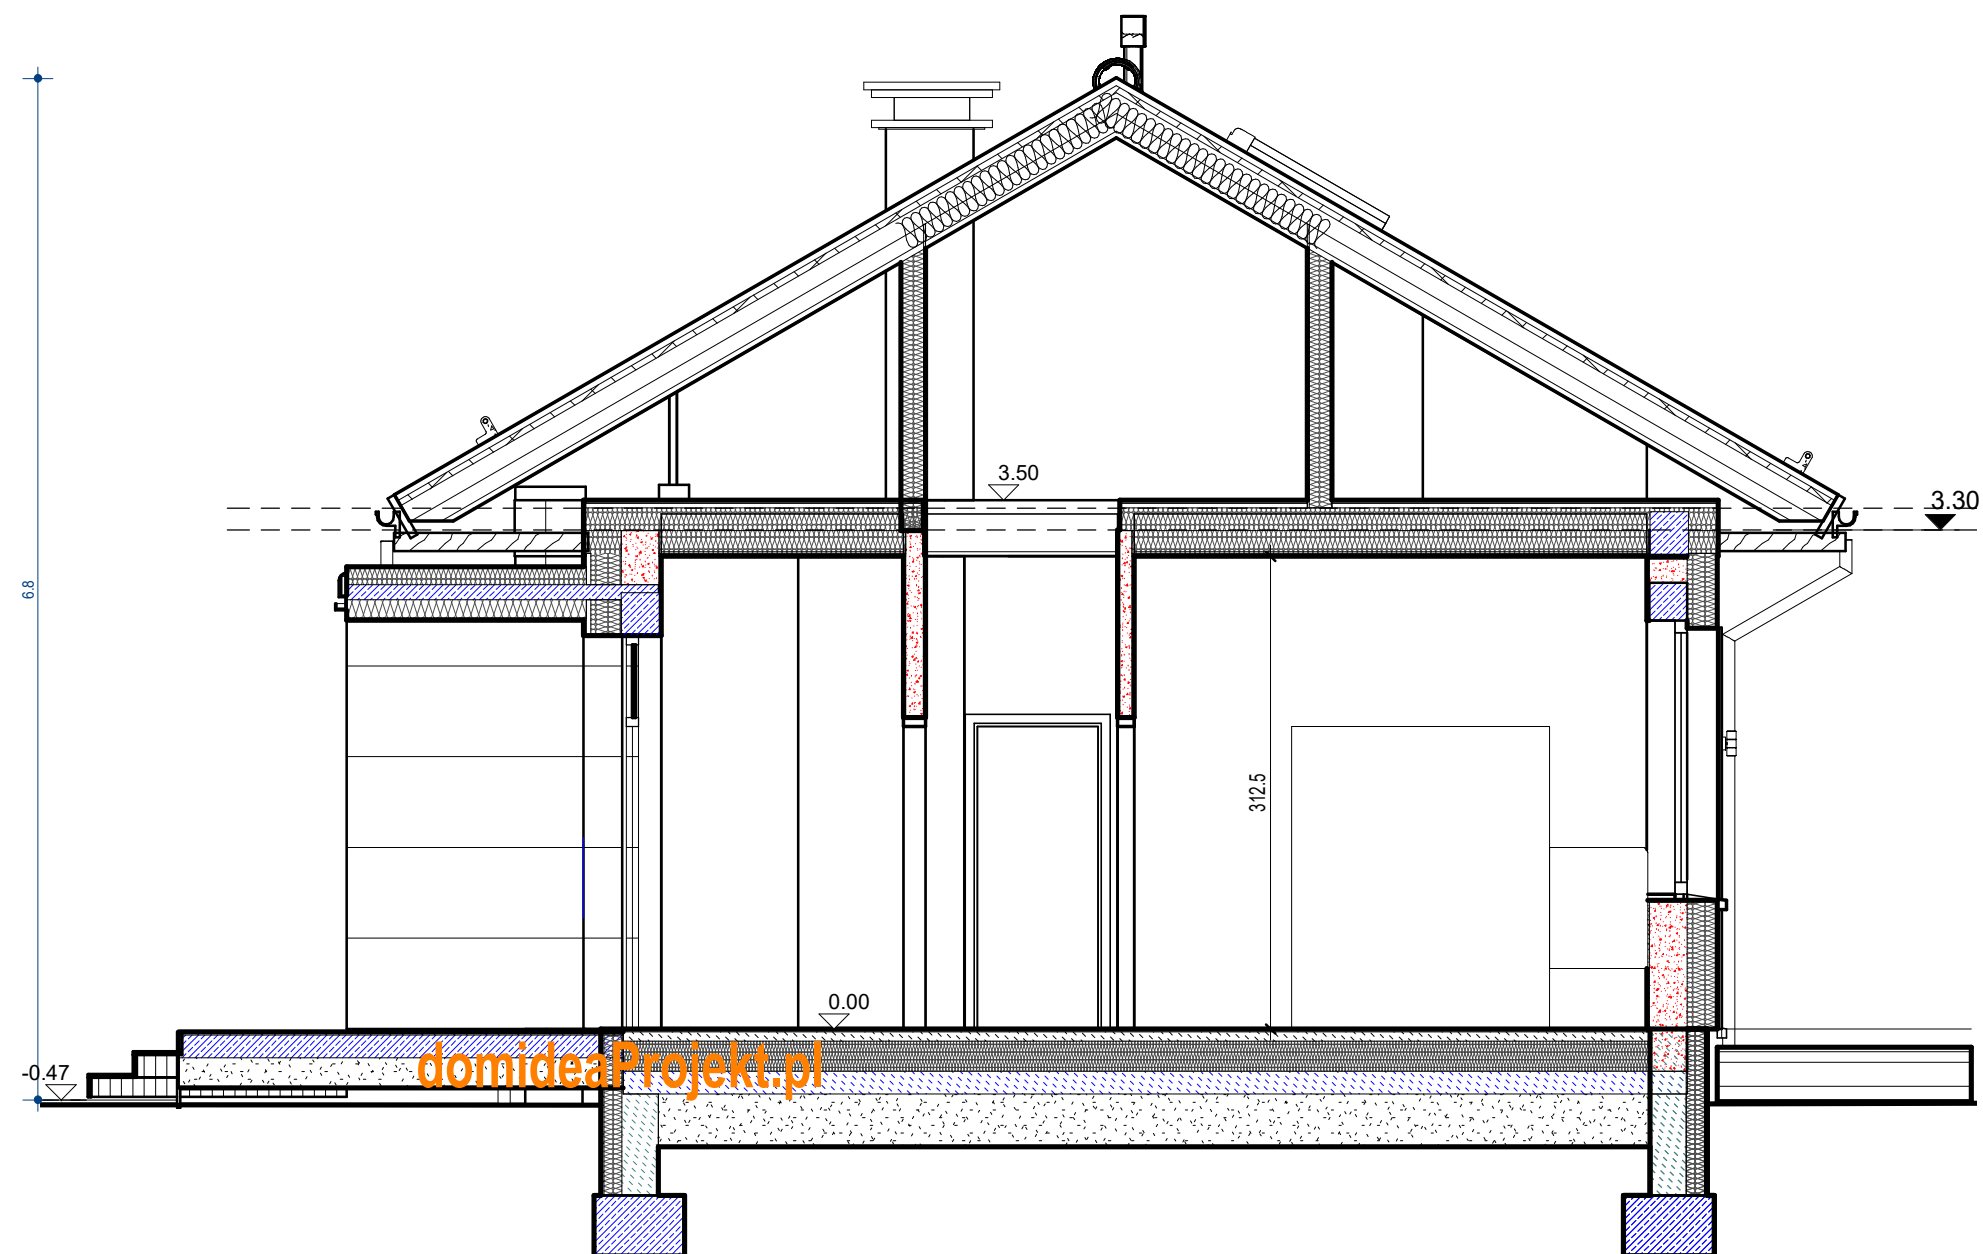

Domidea12w5

Projekt demonstracyjny Domidea 12 w5

domidea

www.domideaprojekt.pl

As5

przekrój

To jest wersja demonstracyjna projektu - nie odzwierciedla pełnego zakresu dokumentacji technicznej.
Projekt jest chroniony na mocy przepisów ustawy o prawie autorskim i prawach pokrewnych.