


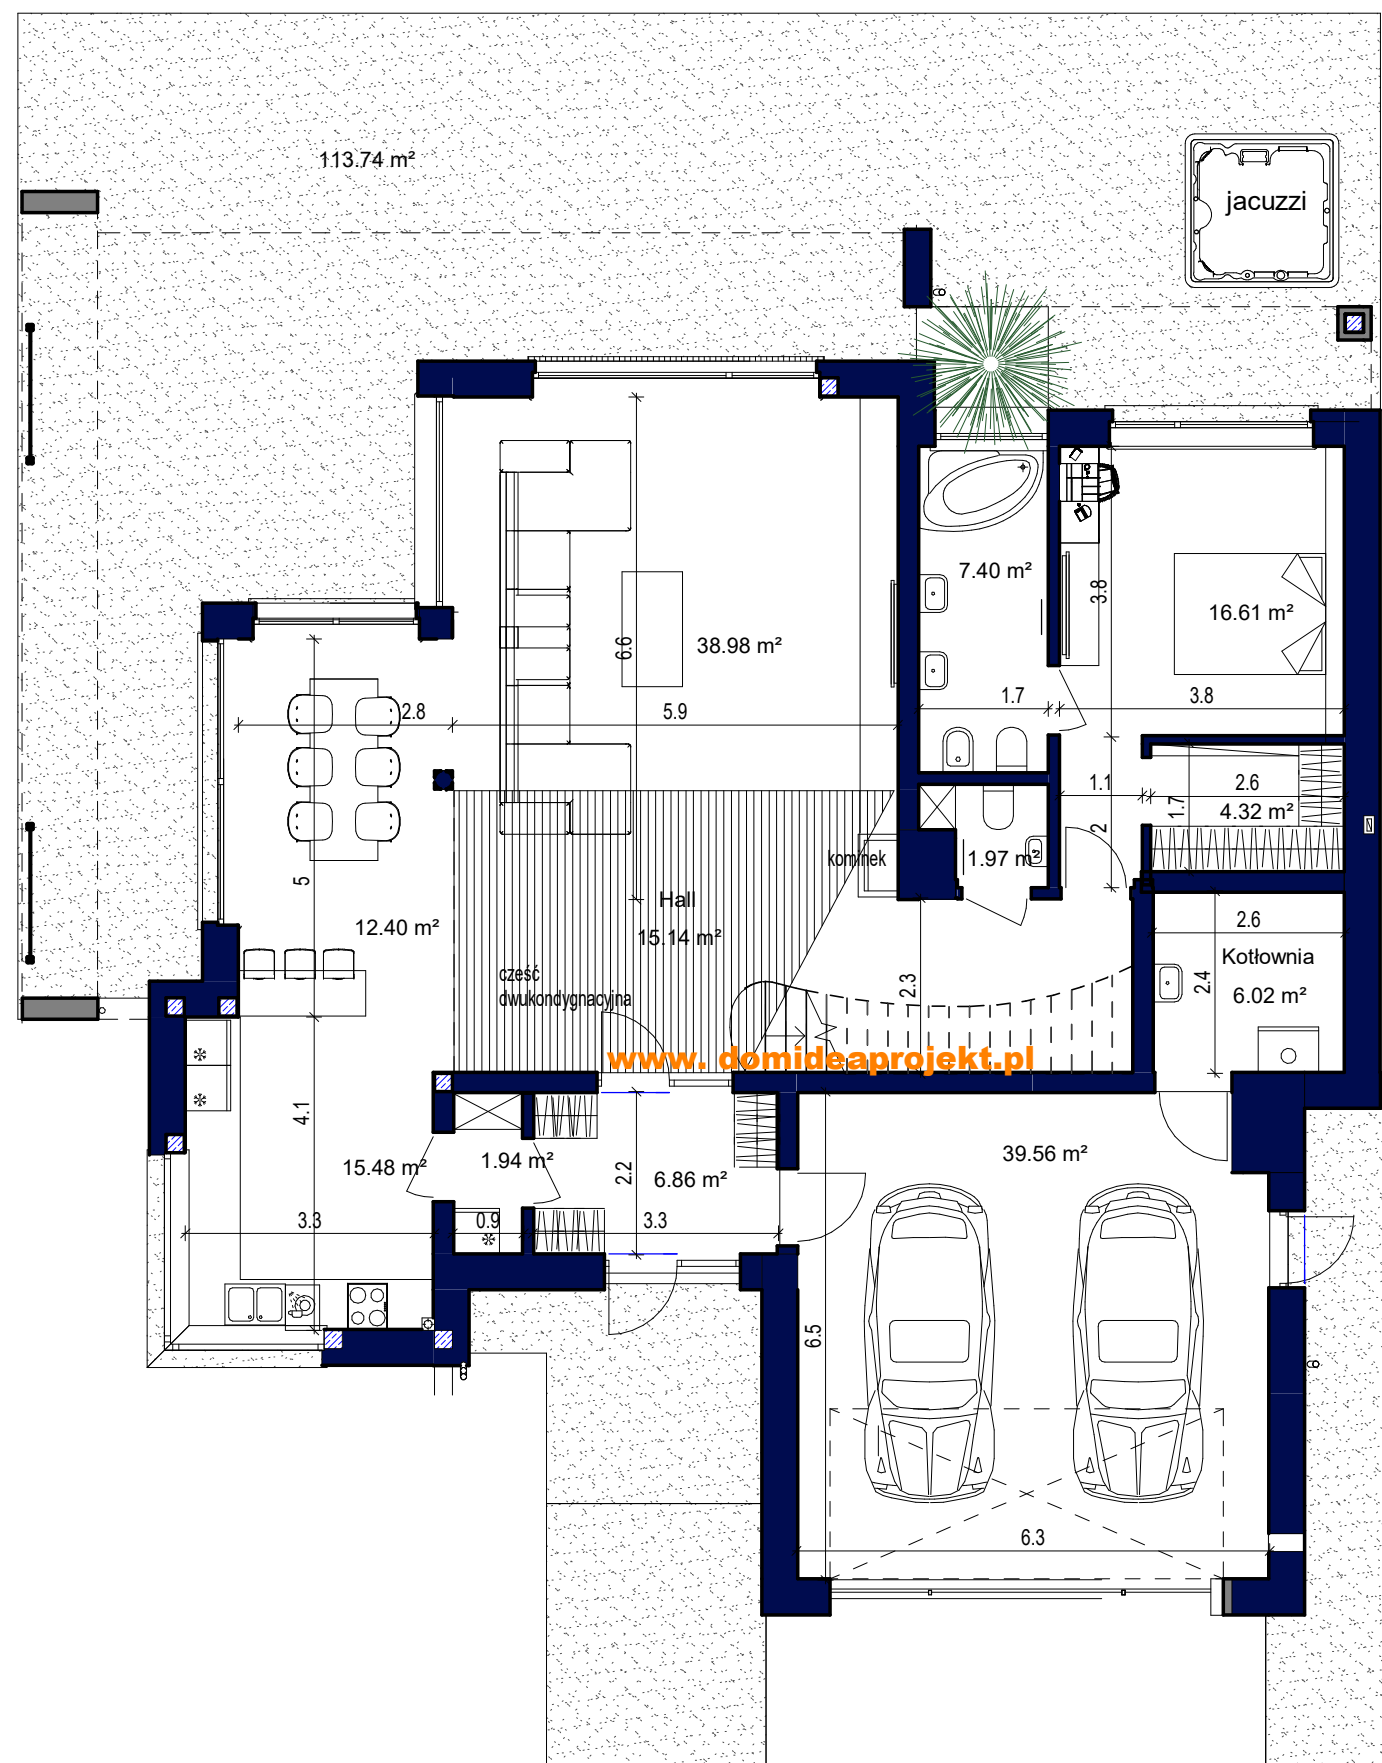

parter 121.10 m²
 piętro 101.86 m²
214.99 m²
 +garaż i kotłownia 45.58 m²
 Łącznie: 260.57 m²

Powierzchnie obliczono zgodnie z normą PN-ISO 9836; z późniejszymi zmianami
 - obmiar powierzchni pomieszczeń w stanie wykończonym
 - wymiary nie uwzględniają tynku

Domidea102 2G

Projekt demonstracyjny Domidea 102 2G


Domidea SKA
 www.domideaprojekt.pl
 tel. 665 080 888

As1

Rzut parteru

domidea

To jest wersja demonstracyjna projektu, która nie spełnia wymagań energooszczędności, które będą obowiązywały w Polsce od 2021 roku

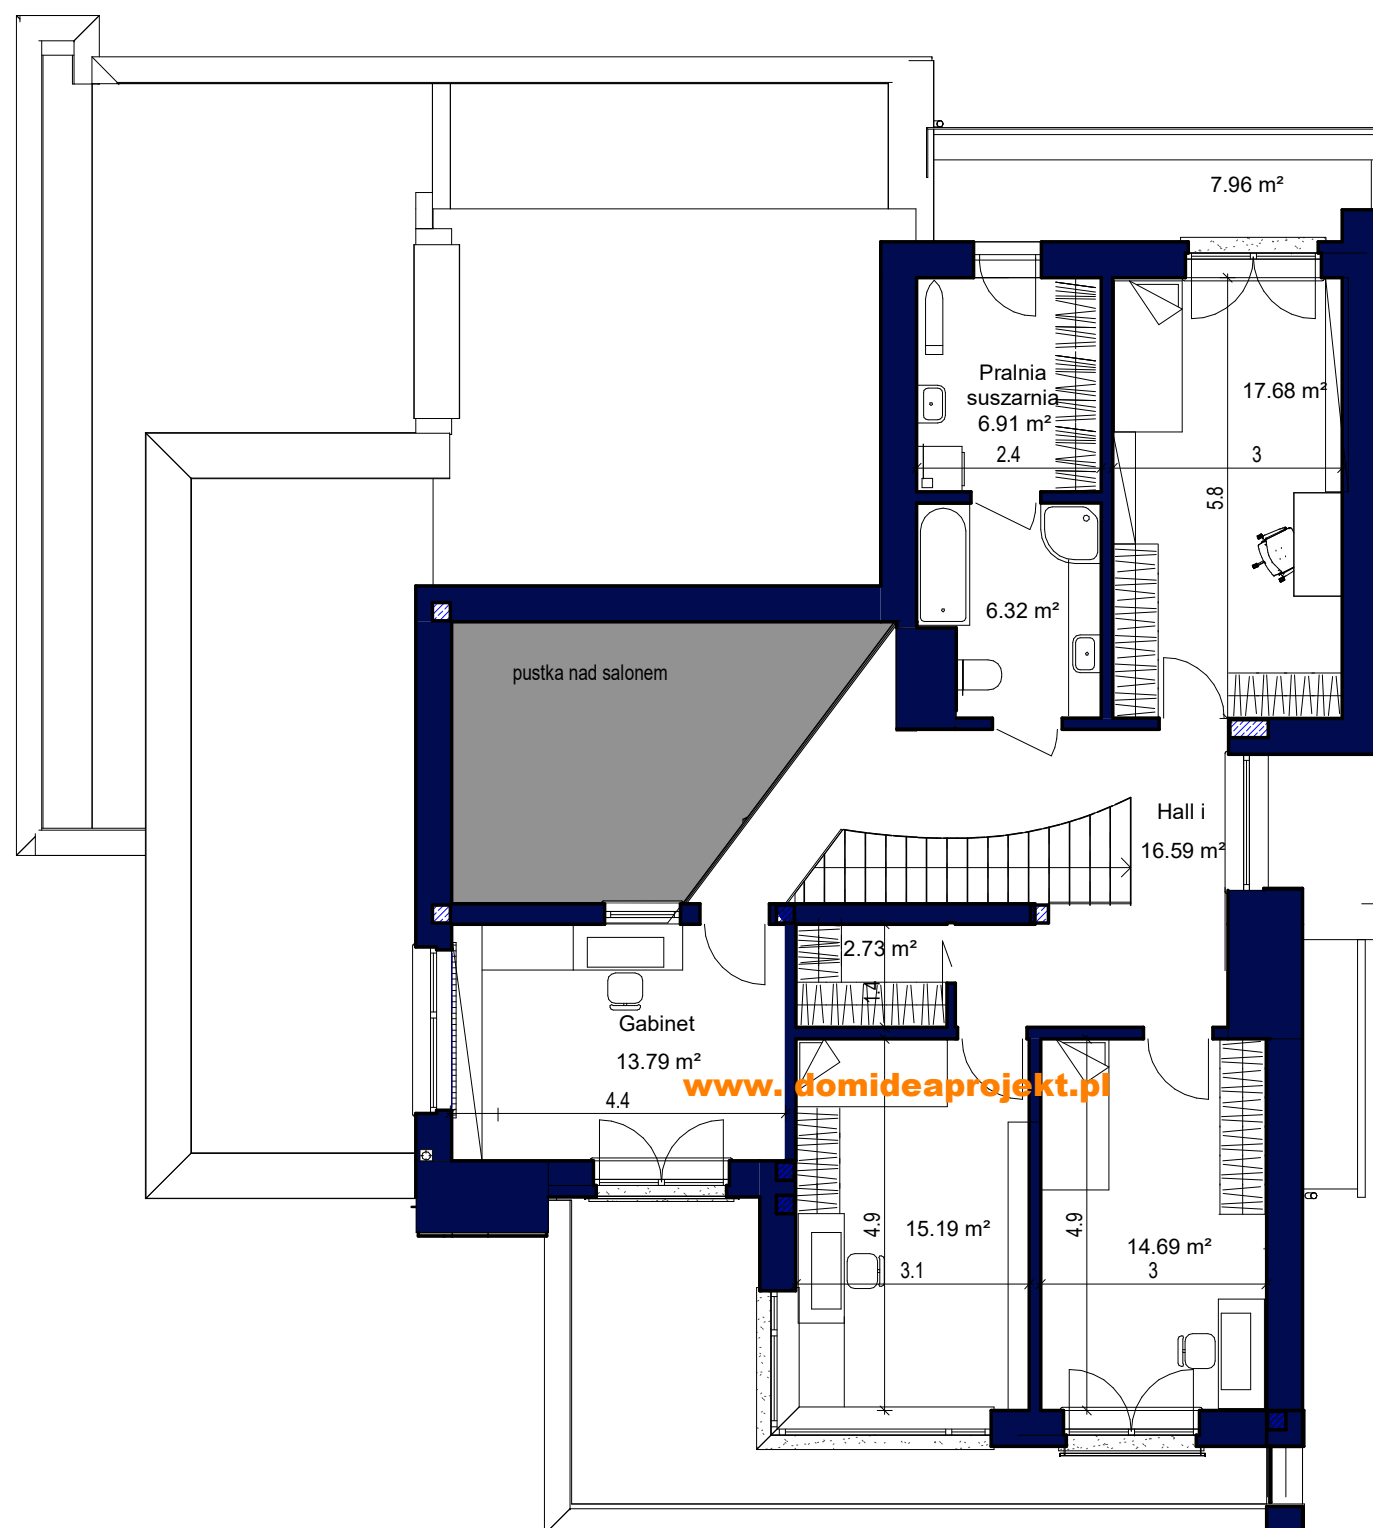


parter	121.10 m ²
piętro	101.86 m ²
	214.99 m²
+garaż i kotłownia	45.58 m²
Łącznie:	260.57 m ²

Powierzchnie obliczono zgodnie z normą PN-ISO 9836; 1997 z późniejszymi zmianami
- obmiar powierzchni pomieszczeń w stanie wykończonym
- wymiary nie uwzględniają tynku

Domidea102 2G

Projekt demonstracyjny Domidea 102 2G	
Domidea SKA www. domideaprojekt.pl tel. 665 080 888	As2
Rzut piętra	
domidea	

To jest wersja demonstracyjna projektu - nie odzwierciedla pełnego zakresu dokumentacji technicznej.
Projekt jest chroniony na mocy przepisów ustawy o prawie autorskim i prawach pokrewnych.

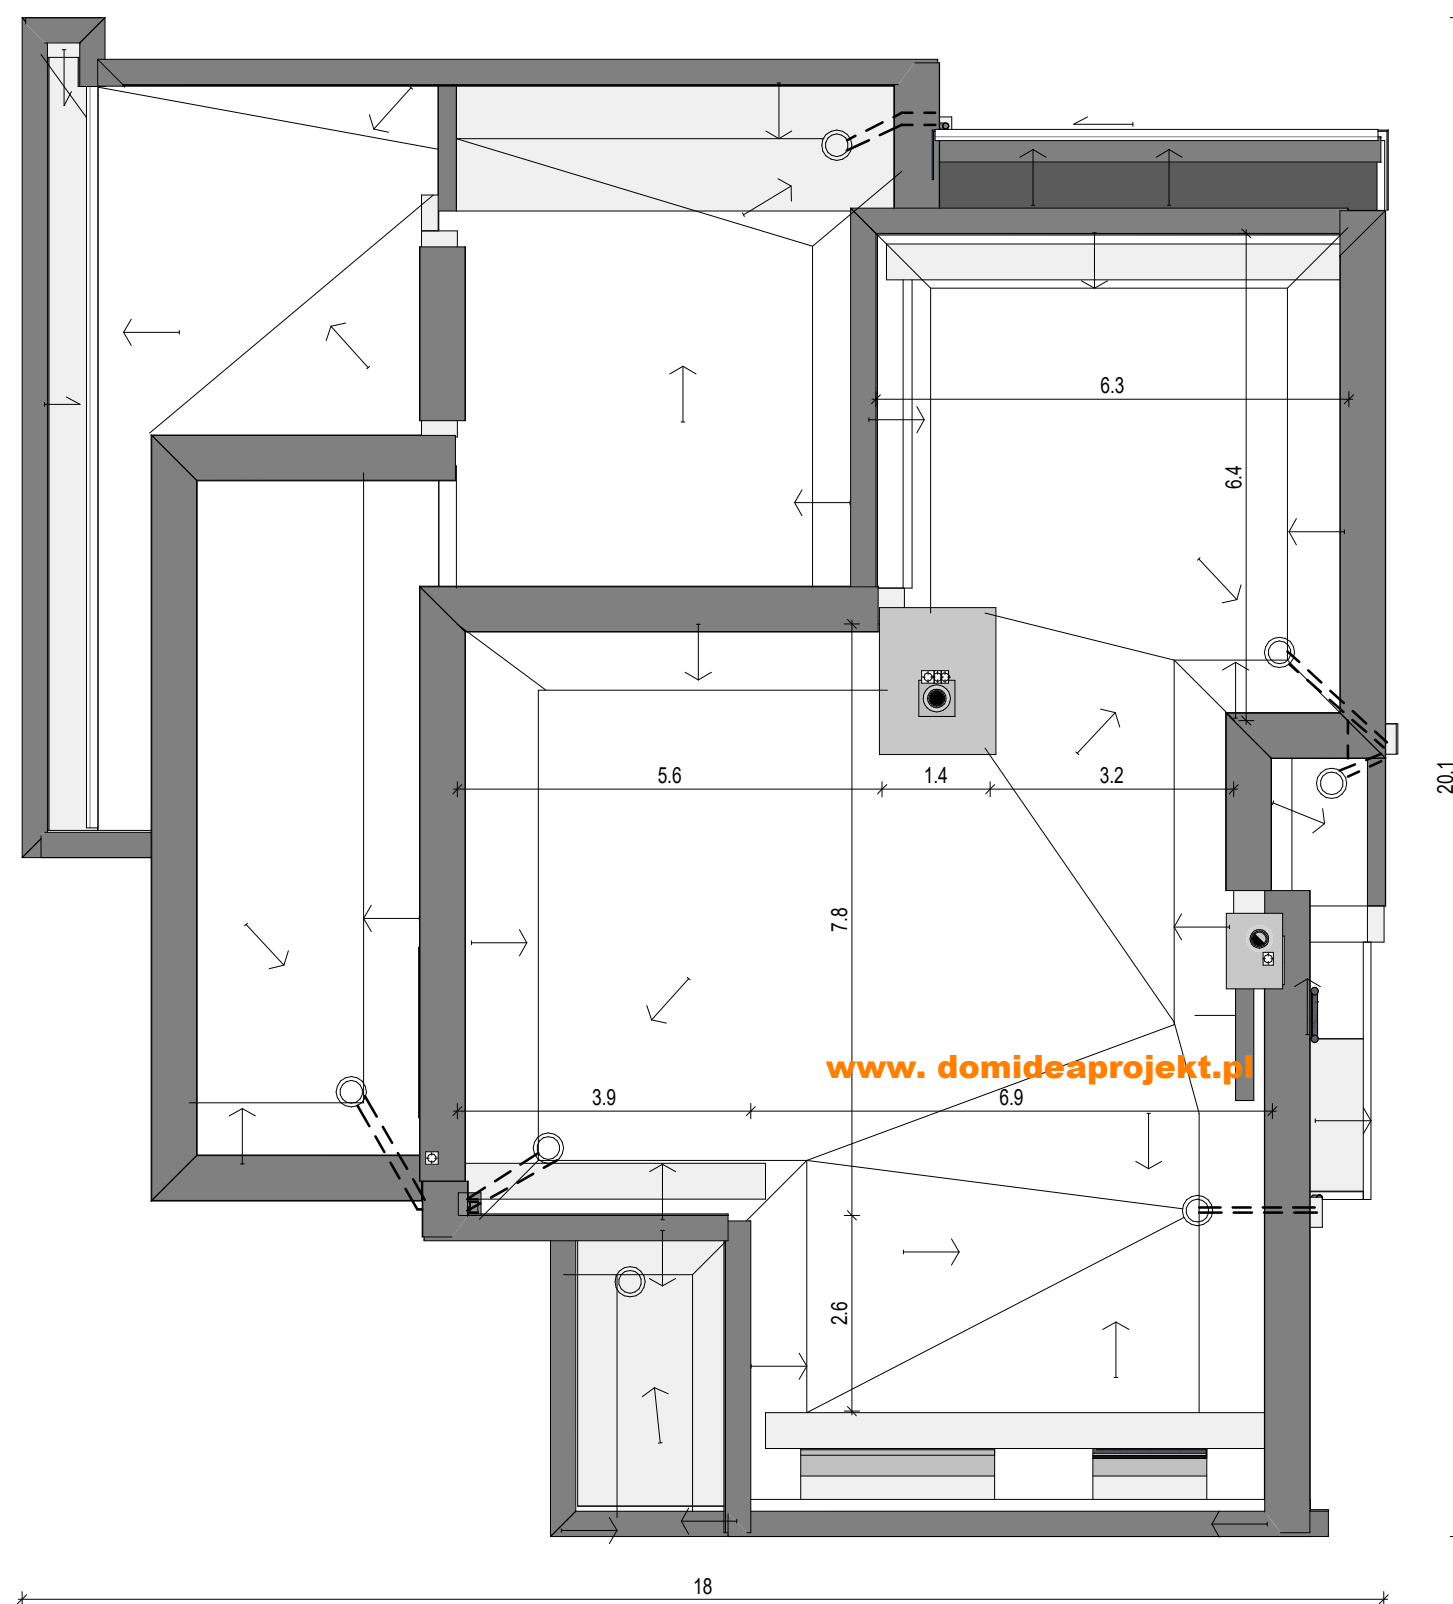

Domidea102 2G

Projekt demonstracyjny Domidea 102 2G


Domidea SKA
www.domideaprojekt.pl
tel. 665 080 888

As3

Rzut dachu

domidea

To jest wersja demonstracyjna projektu - nie odzwierciedla pełnego zakresu dokumentacji technicznej.
Projekt jest chroniony na mocy przepisów ustawy o prawie autorskim i prawach pokrewnych.

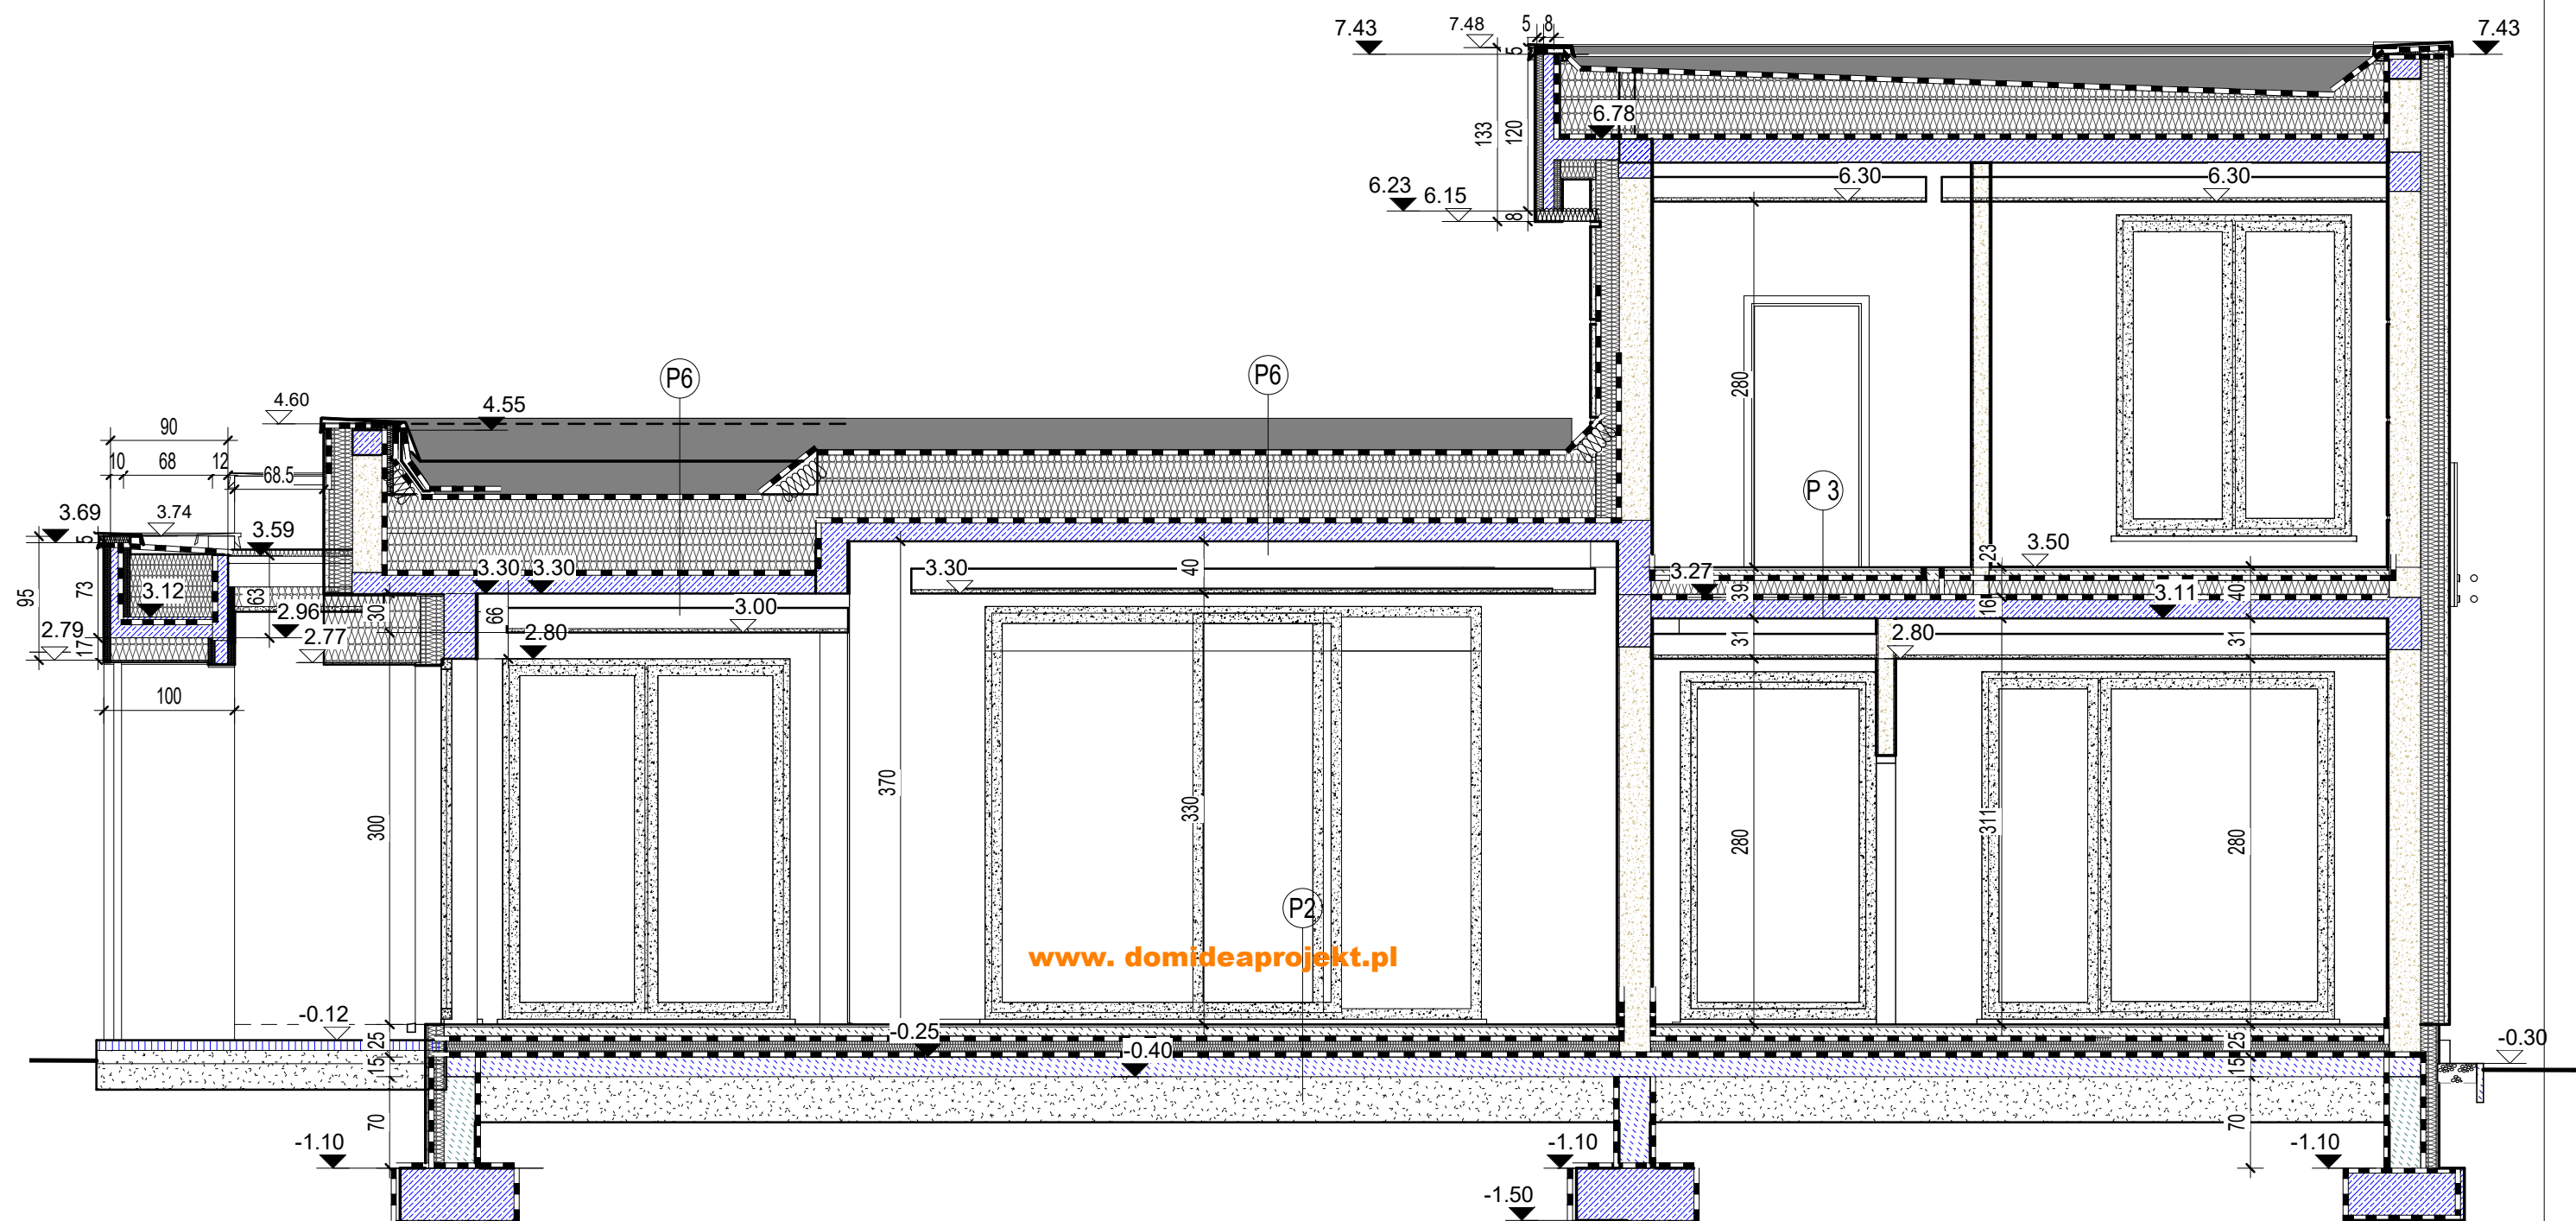

Domidea102 2G

Projekt demonstracyjny Domidea 102 2G

Domidea SKA
www.domideaprojekt.pl
tel. 665 080 888

As4

Przekrój 1

domidea

To jest wersja demonstracyjna projektu - nie odzwierciedla pełnego zakresu dokumentacji technicznej.
Projekt jest chroniony na mocy przepisów ustawy o prawie autorskim i prawach pokrewnych.



www.domideaprojekt.pl



Domidea102 2G

Projekt demonstracyjny Domidea 102 2G

Domidea SKA
www.domideaprojekt.pl
tel. 665 080 888

As5

Elewacje

domidea

To jest wersja demonstracyjna projektu - nie odzwierciedla pełnego zakresu dokumentacji technicznej.
Projekt jest chroniony na mocy przepisów ustawy o prawie autorskim i prawach pokrewnych.